

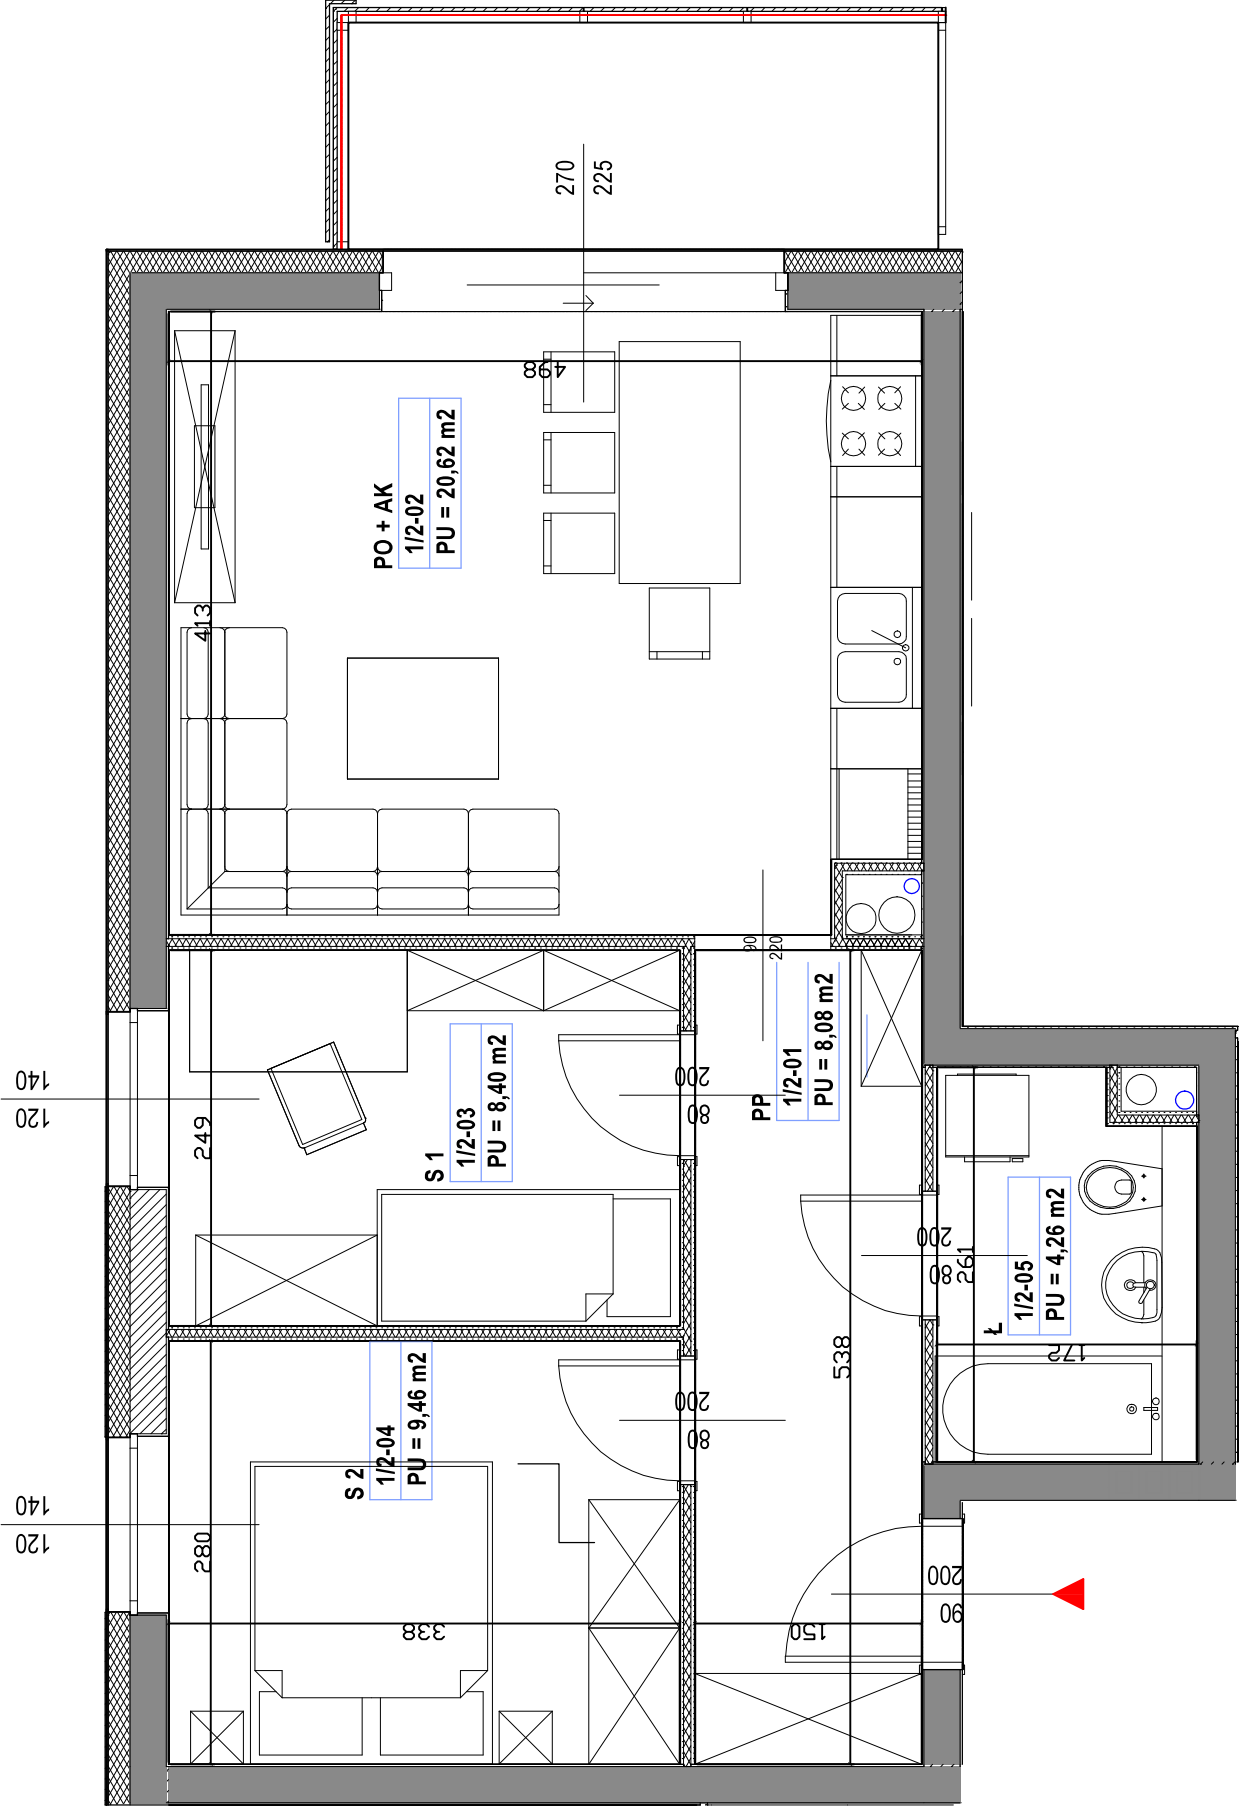


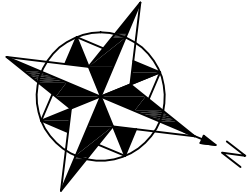

Skala

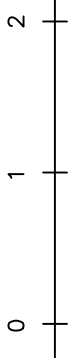

Ściana działowa

Ściany nośne


UWAGA

Powierzchnia podana po posadzce, po wykończonych ścianach. Karta lokalowa podczas realizacji obiektu może ulec zmianie. Oznaczenie pomieszczeń oraz lokali może podczas realizacji ulec zmianie. Podane wyposażenie jest przykładowe. Wyposażenie techniczne zlokalizowane w miejscach prowadzonych infrastruktury - zmiana wiąże się ze zmianą instalacji - nie zawsze możliwa. Wymiary solarów okiennej i drzwiowej podano jako otwory w murze a nie rzeczywisty wymiar stolarki.

IRLANDZKA

82

Leszno

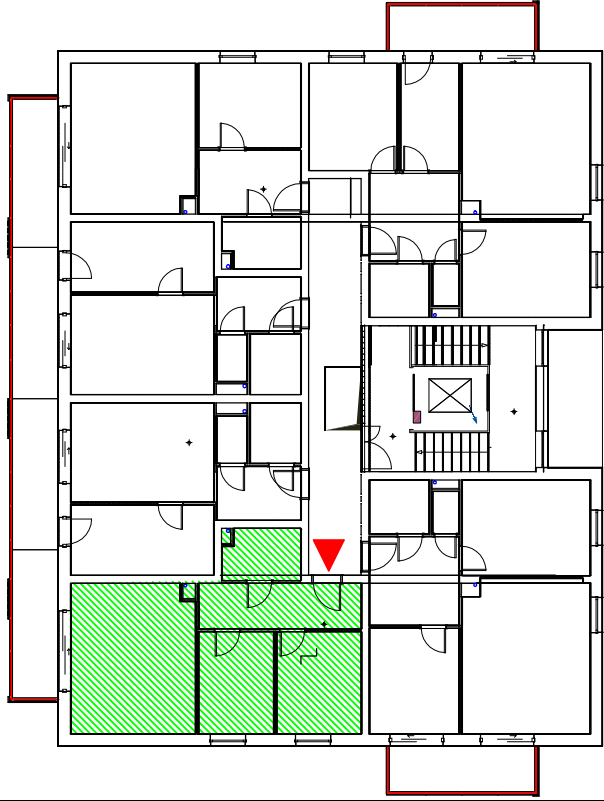

BUDYNEK B3 Piętro II Mieszkanie M14

- 01 Przedpokój 8,08m²
- 02 Pokój z aneksem kuchennym 20,62m²
- 03 Sypialnia 8,40m²
- 04 Sypialnia 9,46m²
- 05 Łazienka 4,26m²

Powierzchnia mieszkania 50,82 m²

Powierzchnia balkonu 5,90 m²

UWAGA

Wyposażenie pomieszczeń jest przykładowe, a jego wymiary są orientacyjnymi. Wyposażenie dostosowane do projektowanej infrastruktury - zmiana układu może mieć wpływ na konieczność przebudowy instalacji.

3 pokoje

B3 - M14