



120

120

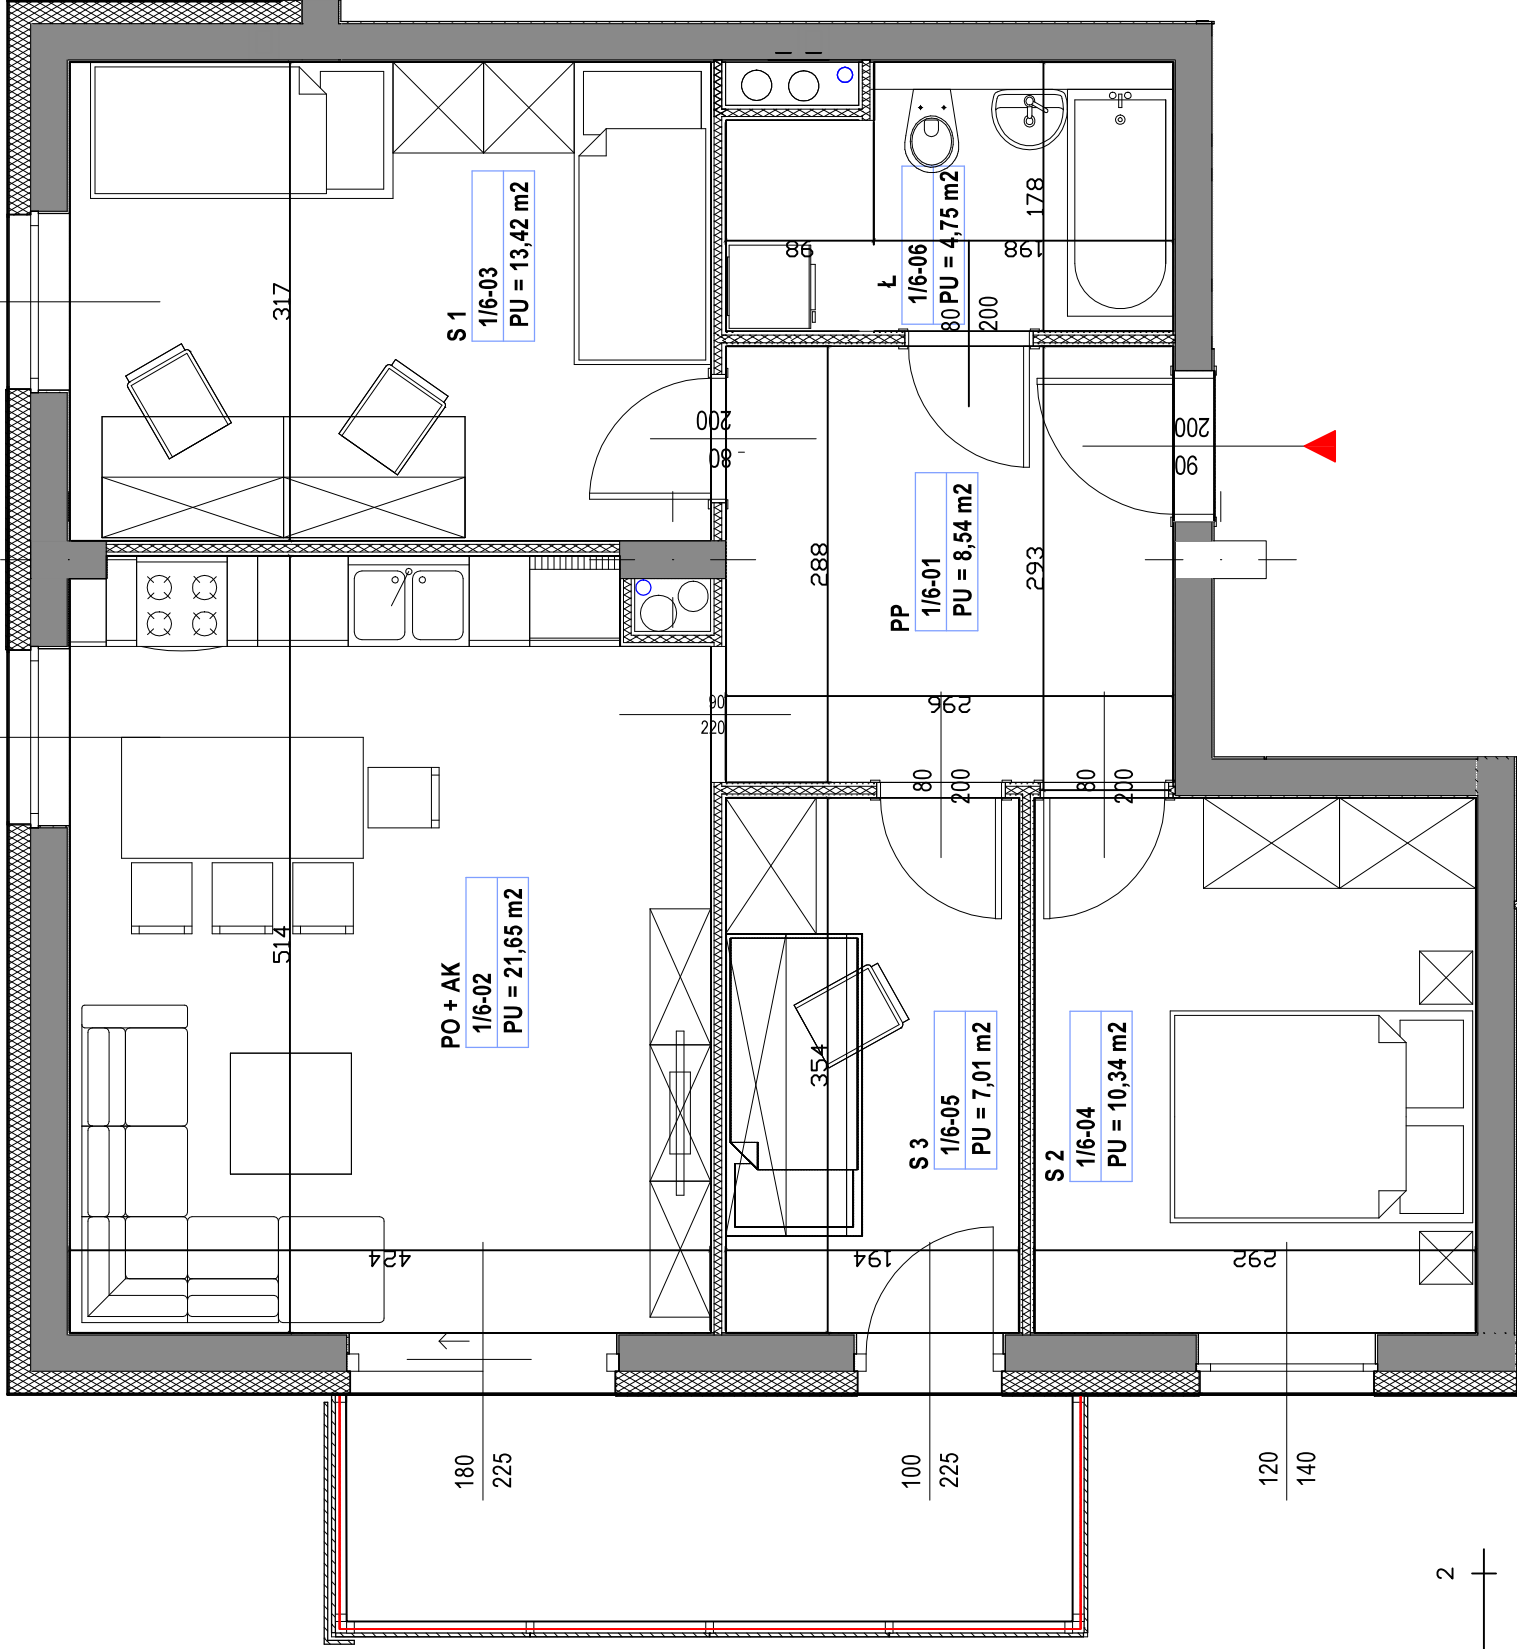

Skala

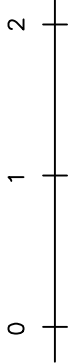

Ściana działowa

Ściany nośne


UWAGA

Powierzchnia podana po posadzce, po wykończonych ścianach. Karta lokalowa podczas realizacji obiektu może ulec zmianie. Oznaczenie pomieszczeń oraz lokali może podczas realizacji ulec zmianie. Podane wyposażenie jest przykładowe. Wyposażenie techniczne zlokalizowane w miejscach prowadzonych infrastruktury - zmiana wiąże się ze zmianą instalacji - nie zawsze możliwa. Wymiary solariki okiennej i drzwiowej podano jako otwory w murze a nie rzeczywisty wymiar stolarki.

IRLANDZKA

82

Leszno

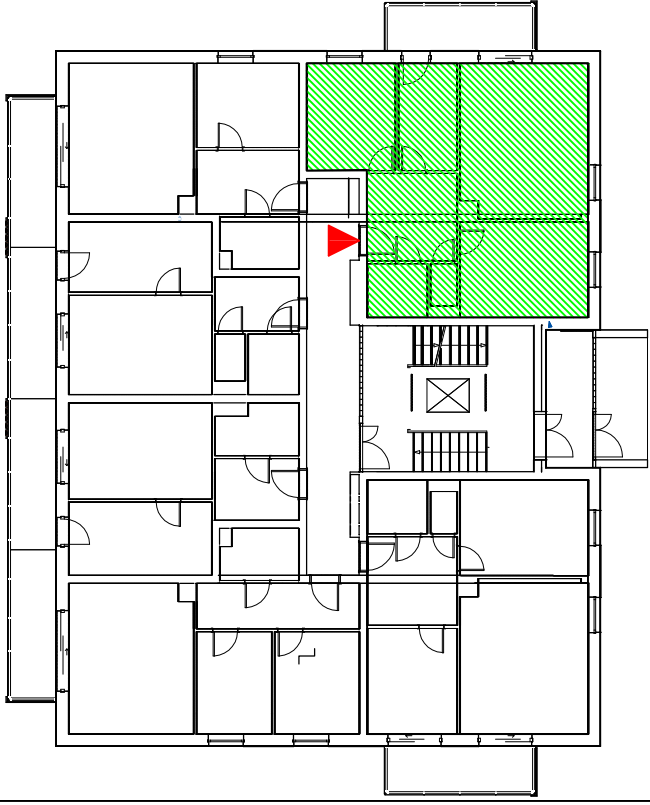

BUDYNEK B3

Piętro II

Mieszkanie M18

- 01 Przedpokój
- 02 Pokój z aneksem kuchennym
- 03 Sypialnia
- 04 Sypialnia
- 05 Sypialnia
- 06 Łazienka

8,54m²
21,65m²
13,42m²
10,34m²
7,01m²
4,75m²

Powierzchnia mieszkania

Powierzchnia balkonu

65,71 m²
7,00 m²

UWAGA

Wyposażenie pomieszczeń jest przykładowe, a jego wymiary są orientacyjnymi. Wyposażenie dostosowane do projektowanej infrastruktury - zmiana układu może mieć wpływ na konieczność przebudowy instalacji.

3 pokoje

B3 - M18