
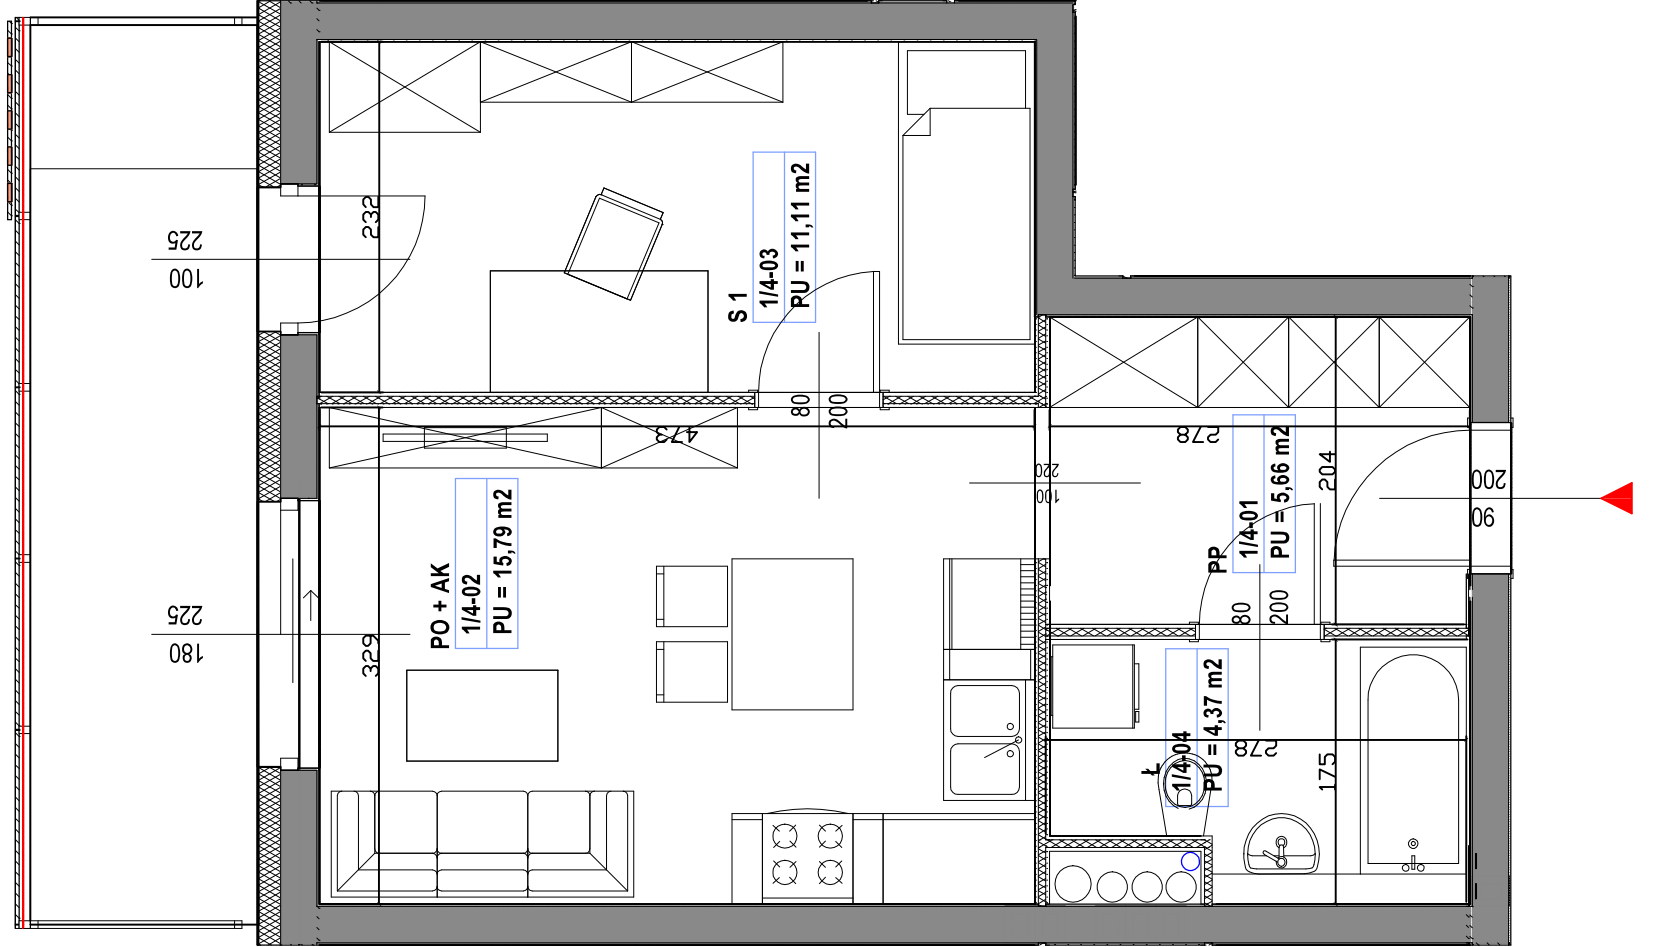
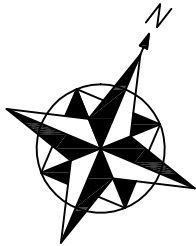


UWAGA
Powierzchnia podana po posadzce, po wykończonych ścianach. Karta lokalowa podczas realizacji obiektu może ulec zmianie. Oznaczenie pomieszczeń oraz lokali może podczas realizacji ulec zmianie. Podane wyposażenie jest przykładowe. Wyposażenie techniczne zlokalizowane w miejscach prowadzonych infrastruktury - zmiana wiąże się ze zmianą instalacji - nie zawsze możliwa. Wymiary stolarki okiennej i drzwiowej podano jako otwory w murze a nie rzeczywisty wymiar stolarki.

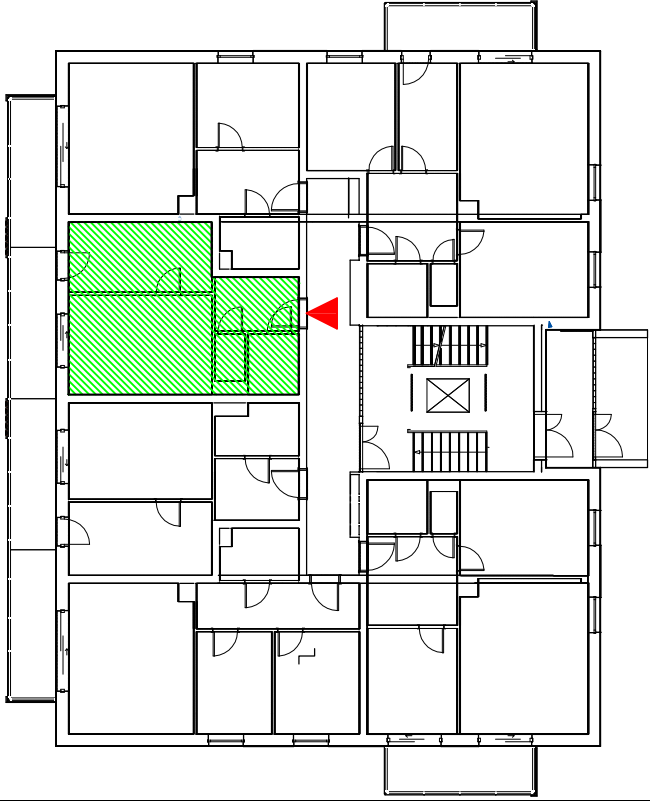

BUDYNEK B3

Parter

Mieszkanie M4

- 01 Przedpokój
 - 02 Pokój z aneksem kuchennym
 - 03 Sypialnia
 - 04 łazienka
- 5,66m²
15,79m²
11,11m²
4,37m²

Powierzchnia mieszkania

36,93 m²

Powierzchnia balkonu

9,00 m²

UWAGA
Wyposażenie pomieszczeń jest przykładowe, a jego wymiary są orientacyjnymi. Wyposażenie dostosowane do projektowanej infrastruktury - zmiana układu może mieć wpływ na konieczność przebudowy instalacji.

2 pokoje

B3 - M4