
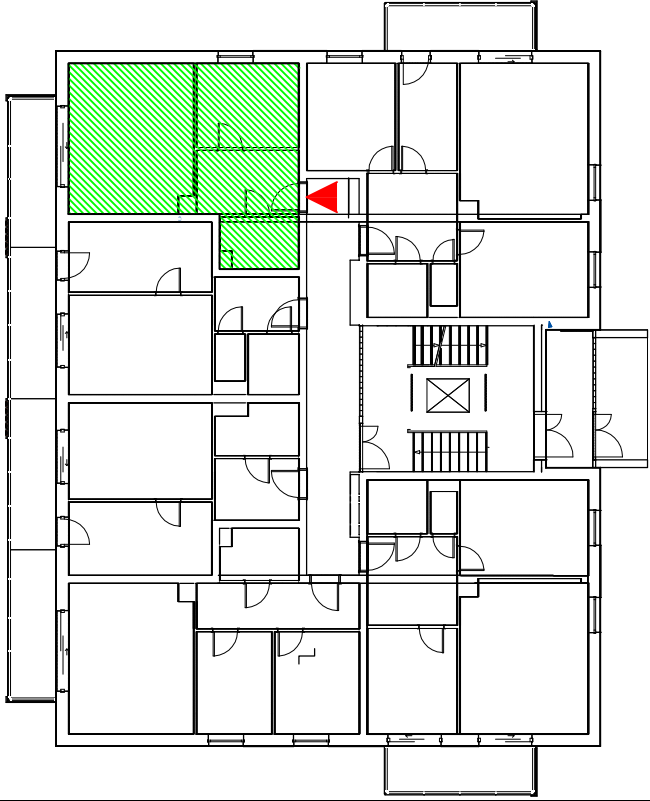


IRLANDZKA 82

Leszno

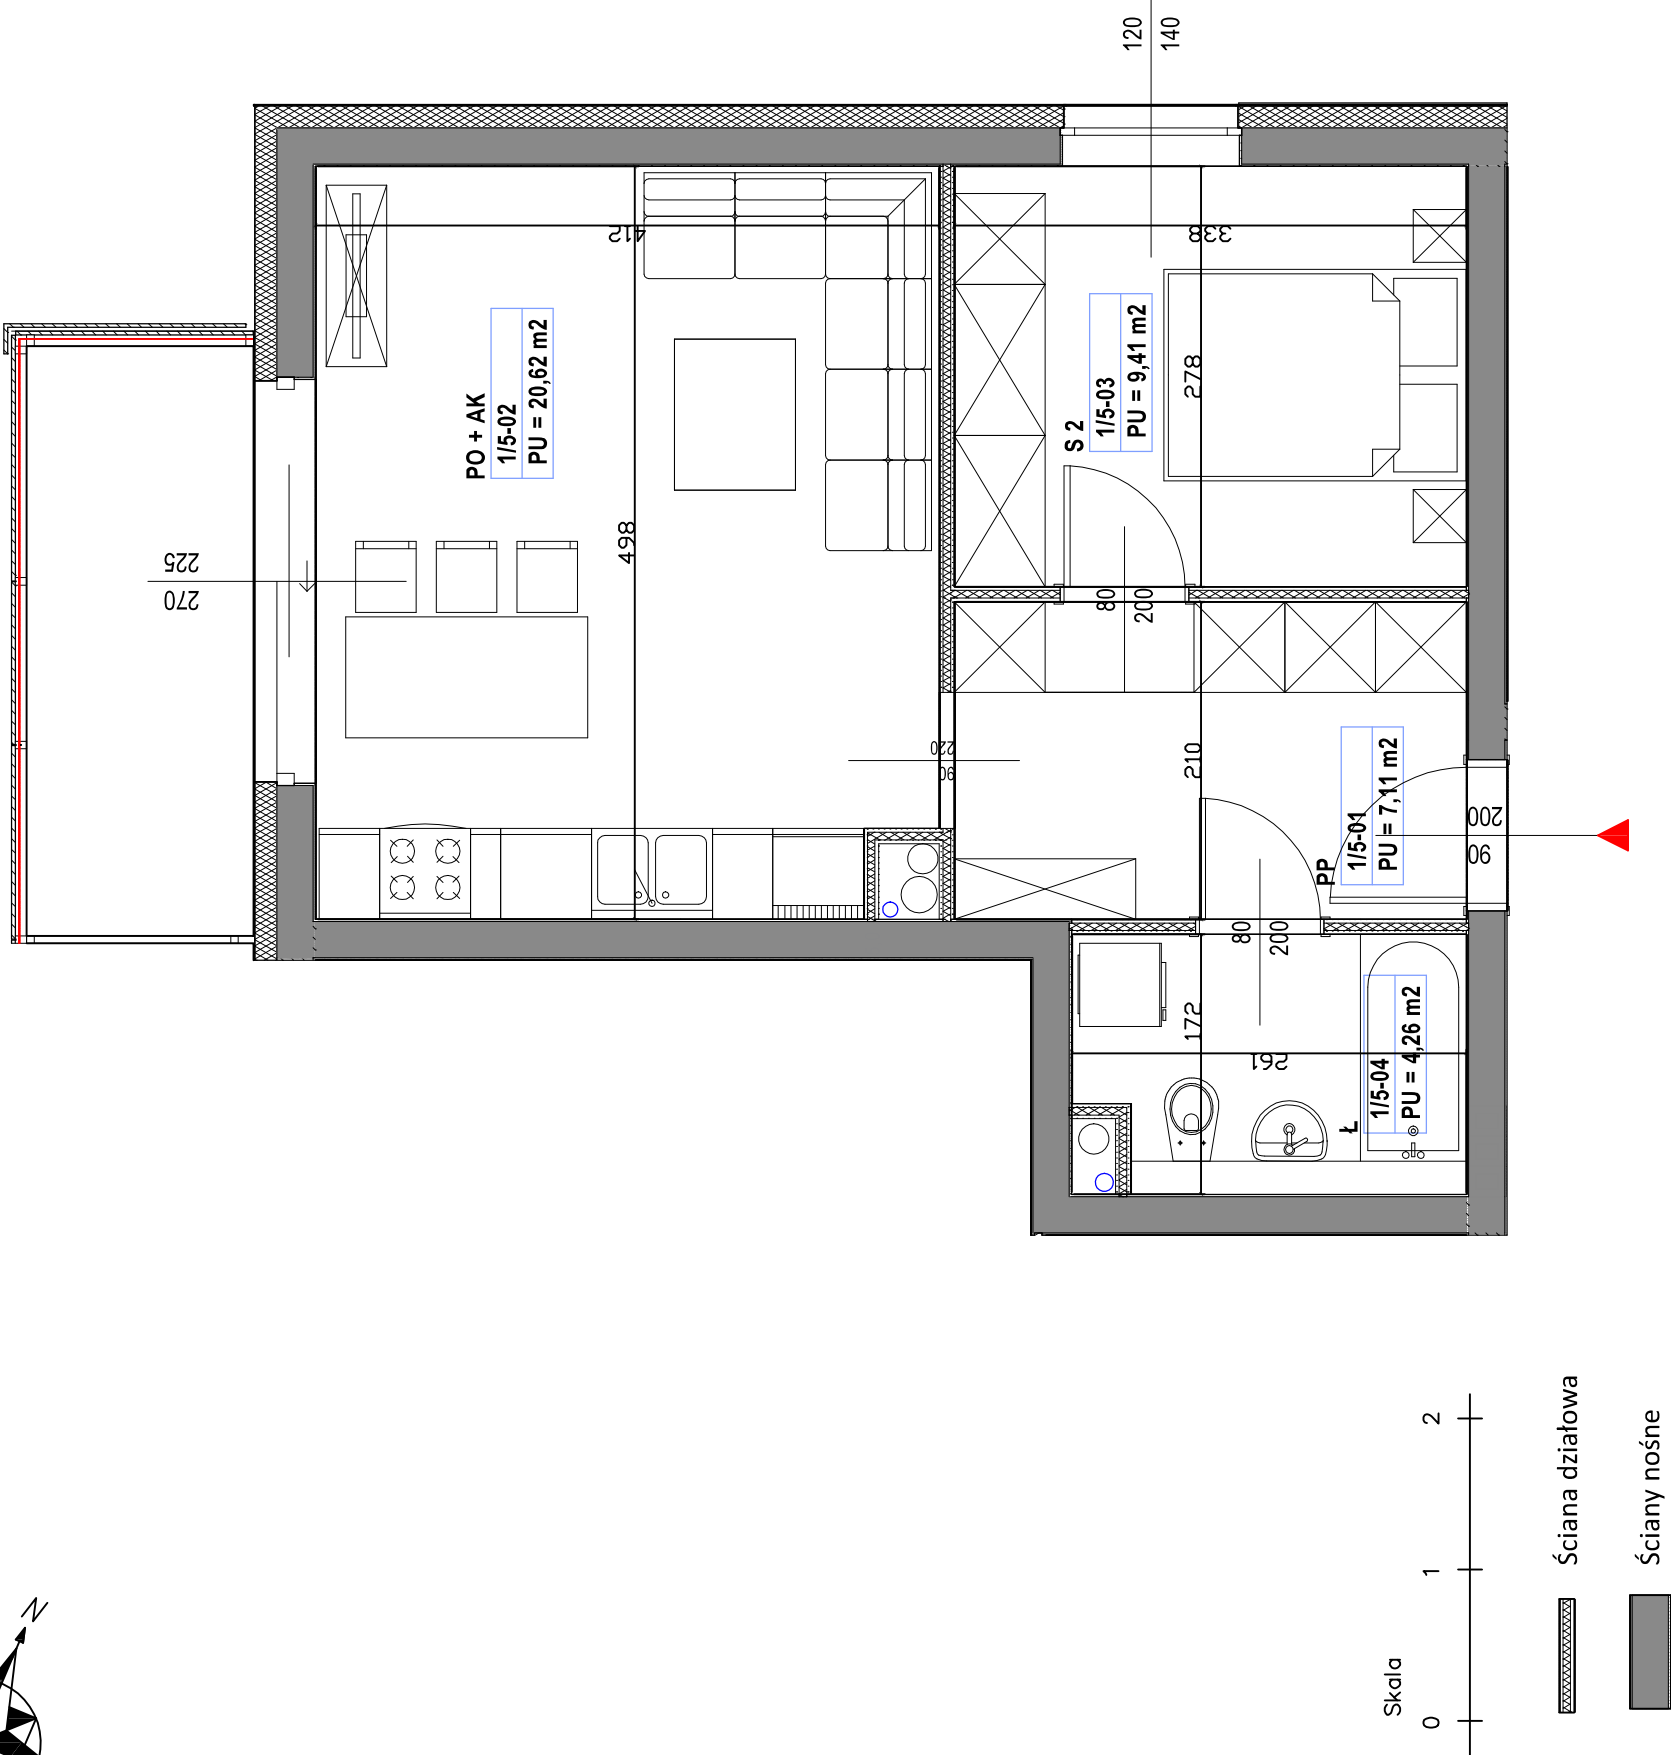

BUDYNEK B3 Parter Mieszkanie M5

- 01 Przedpokój 7,11m²
- 02 Pokój z aneksem kuchennym 20,62m²
- 03 Sypialnia 9,41m²
- 04 Łazienka 4,26m²

Powierzchnia mieszkania 41,40 m²

Powierzchnia balkonu 5,90 m²

UWAGA
Wypożażenie pomieszczeń jest przykładowe, a jego wymiary są orientacyjnymi. Wypożażenie dostosowane do projektowanej infrastruktury - zmiana układu może mieć wpływ na konieczność przebudowy instalacji.

2 pokoje

B3 - M5