
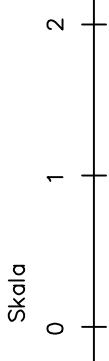


IRLANDZKA 82


Leszno

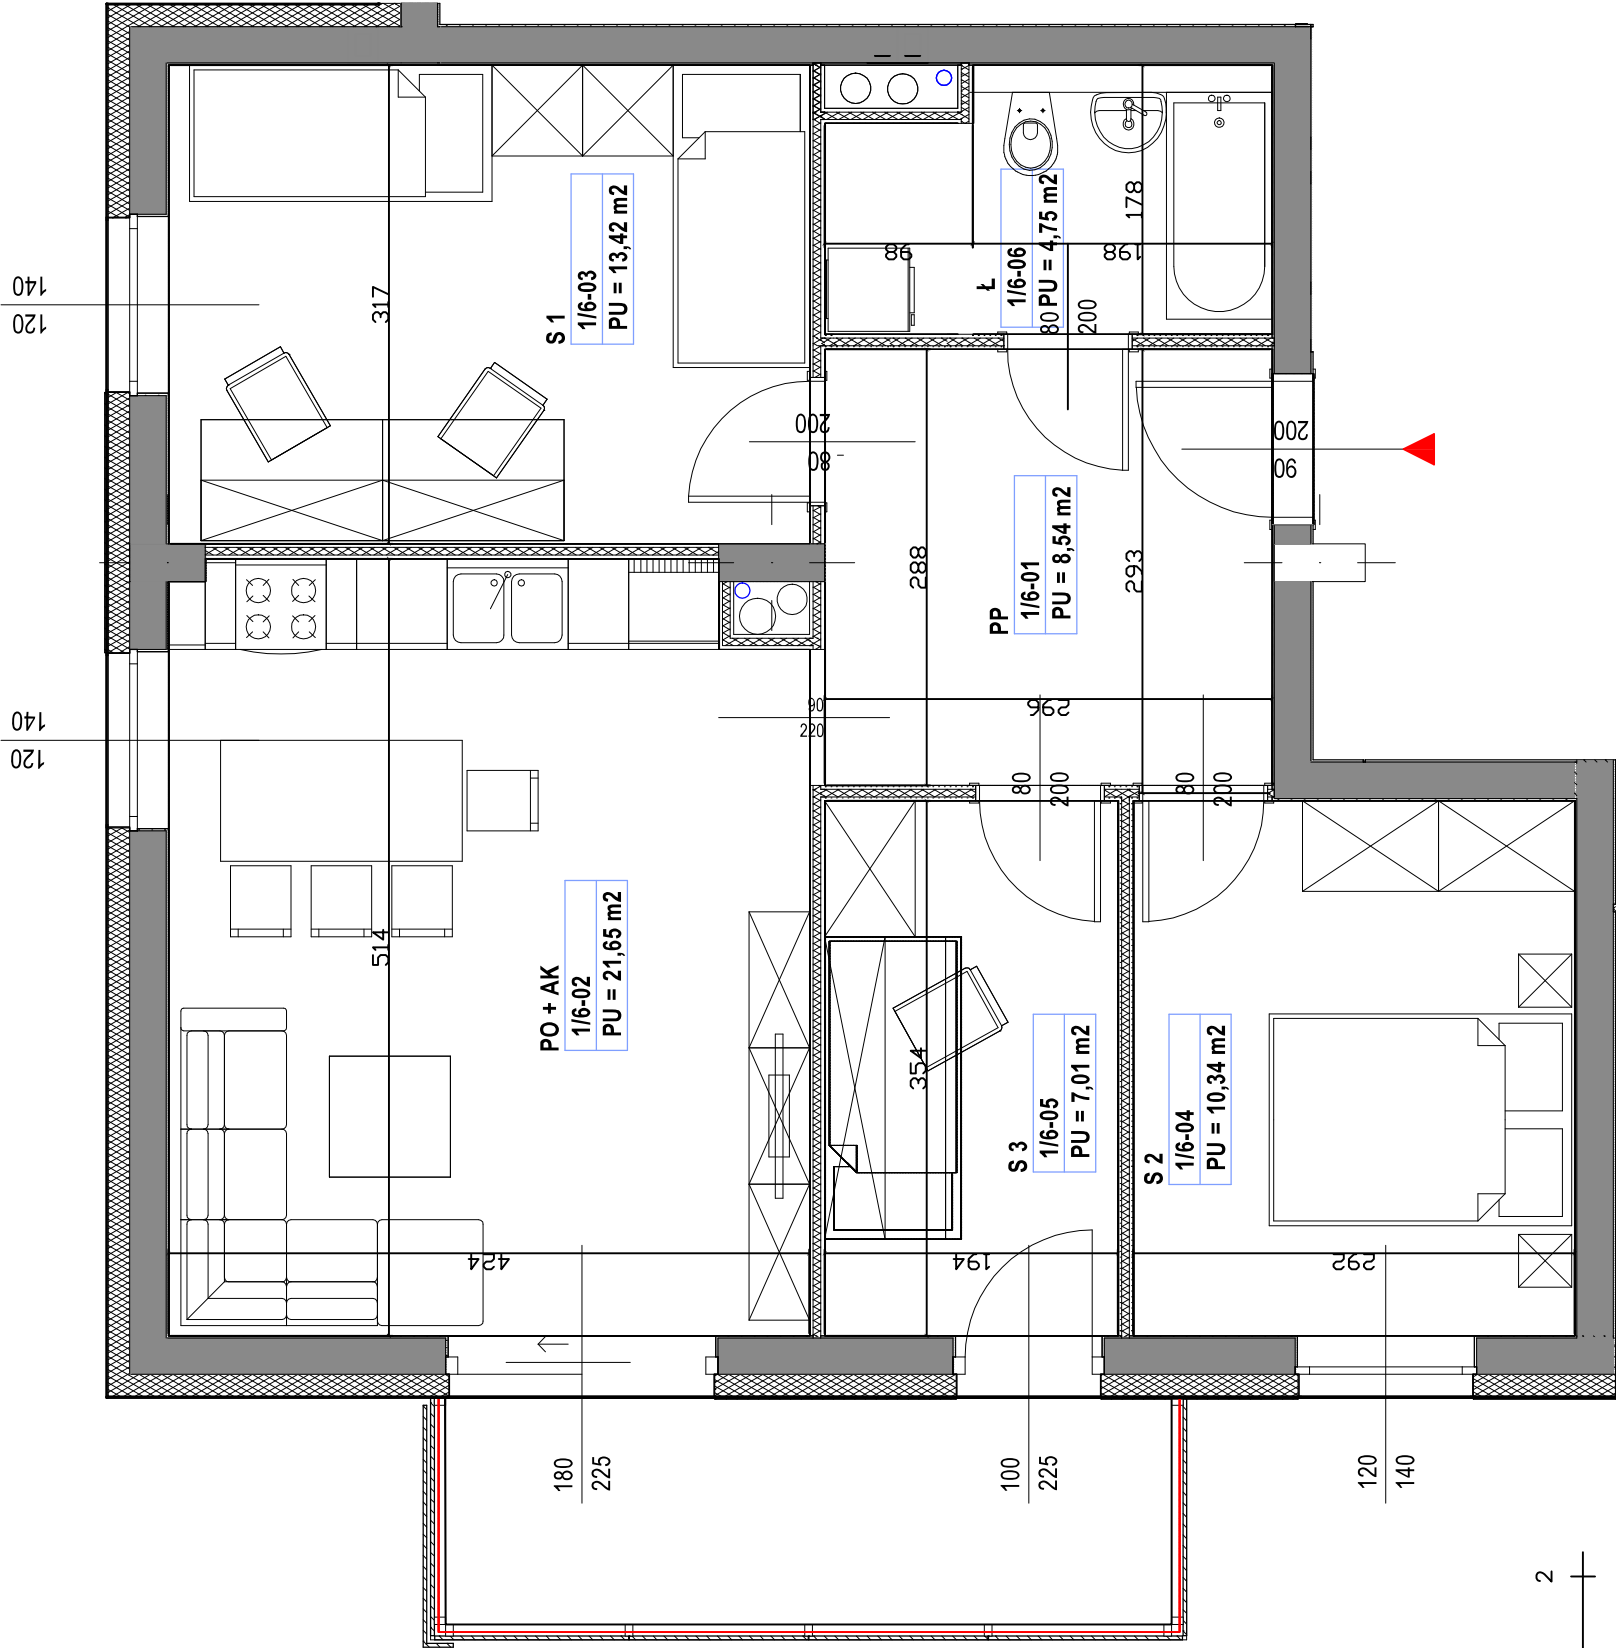

Ściana działowa

Ściany nośne

UWAGA
Powierzchnia podana po posadzce, po wykonanych ścianach. Karta lokalowa podczas realizacji obiektu może ulec zmianie. Oznaczenie pomieszczeń oraz lokali może podczas realizacji ulec zmianie. Podane wyposażenie jest przykładowe. Wyposażenie techniczne zlokalizowane w miejscach prowadzonych infrastruktury - zmiana wiąże się ze zmianą instalacji - nie zawsze możliwa. Wymiary solarów okiennej i drzwiowej podano jako otwory w murze a nie rzeczywisty wymiar stolarki.

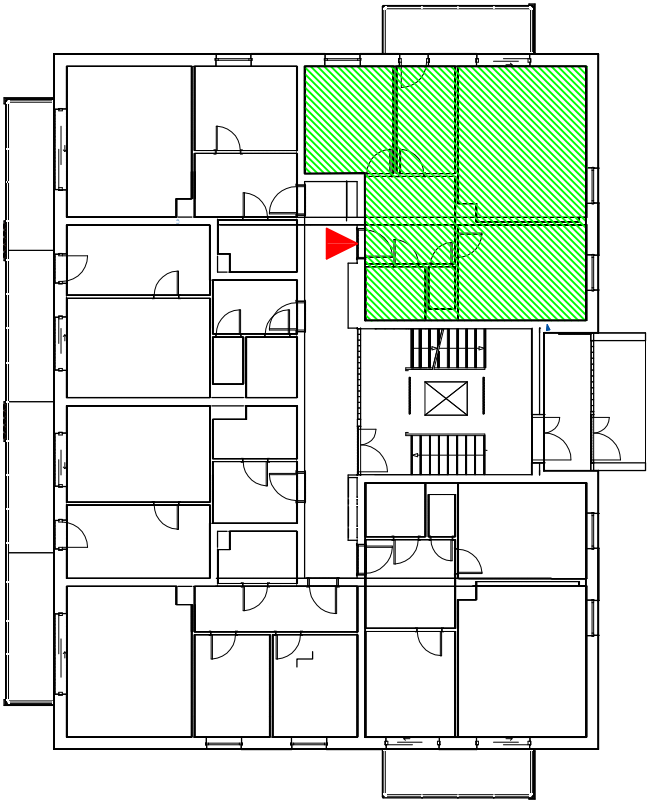

BUDYNEK B3 Parter Mieszkanie M6

- 01 Przedpokój 8,54m²
- 02 Pokój z aneksem kuchennym 21,65m²
- 03 Sypialnia 13,42m²
- 04 Sypialnia 10,34m²
- 05 Sypialnia 7,01m²
- 06 Łazienka 4,75m²

Powierzchnia mieszkania
Powierzchnia balkonu **65,71 m²**
7,00 m²

UWAGA
Wyposażenie pomieszczeń jest przykładowe, a jego wymiary są orientacyjnymi. Wyposażenie dostosowane do projektowanej infrastruktury - zmiana układu może mieć wpływ na konieczność przebudowy instalacji.

3 pokoje
B3 - M6