
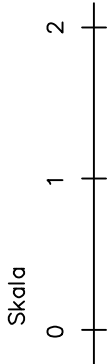


# IRLANDZKA 82A

Leszno

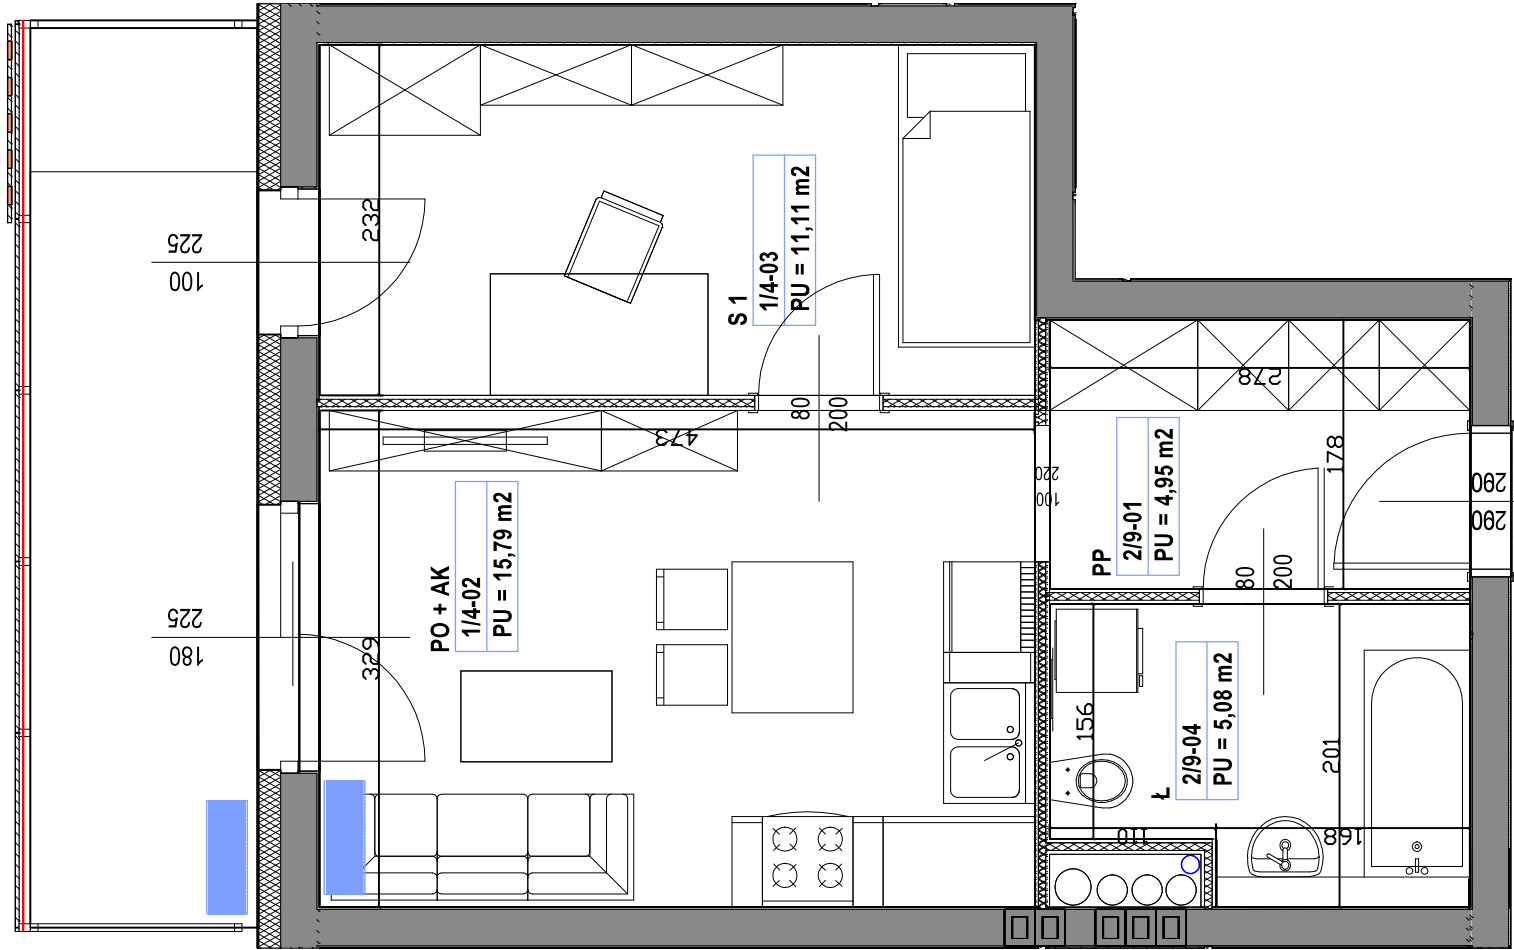


Ściana działowa

Ściany nośne

Klimatyzacja jednostka wewnętrzna i zewnętrzna

**UWAGA**  
Powierzchnia podana po posadzce, po wykonanych ścianach. Karta lokalowa podczas realizacji obiektu może ulec zmianie. Oznaczenie pomieszczeń oraz lokali może podczas realizacji ulec zmianie. Podane wyposażenie jest przykładowe. Wyposażenie techniczne zlokalizowane w miejscach prowadzonych infrastruktury - zmiana wiąże się ze zmianą instalacji - nie zawsze możliwa. Wymiary solarki okiennej i drzwiowej podano jako otwory w murze a nie rzeczywisty wymiar stolarki.

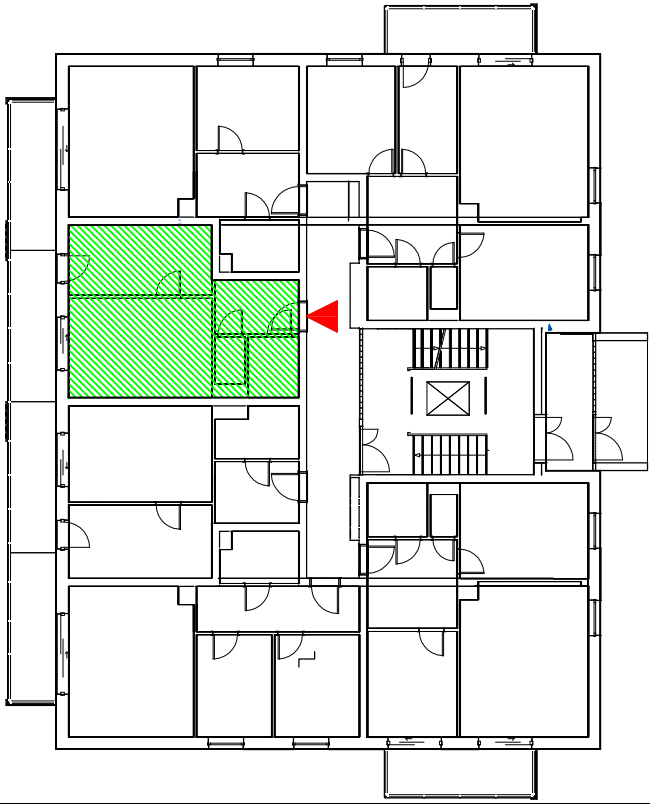

## BUDYNEK B1 Piętro I Mieszkanie M10

- 01 Przedpokój 4,95m<sup>2</sup>
- 02 Pokój z aneksem kuchennym 15,32m<sup>2</sup>
- 03 Sypialnia 11,59m<sup>2</sup>
- 04 Łazienka 5,08m<sup>2</sup>

**Powierzchnia mieszkania**

**36,94 m<sup>2</sup>**

Powierzchnia balkonu

9,00 m<sup>2</sup>

**UWAGA**  
Wyposażenie pomieszczeń jest przykładowe, a jego wymiary są orientacyjnymi. Wyposażenie dostosowane do projektowanej infrastruktury - zmiana układu może mieć wpływ na konieczność przebudowy instalacji.

**2 pokoje**

**B1 - M10**