



IRLANDZKA 82A

Leszno

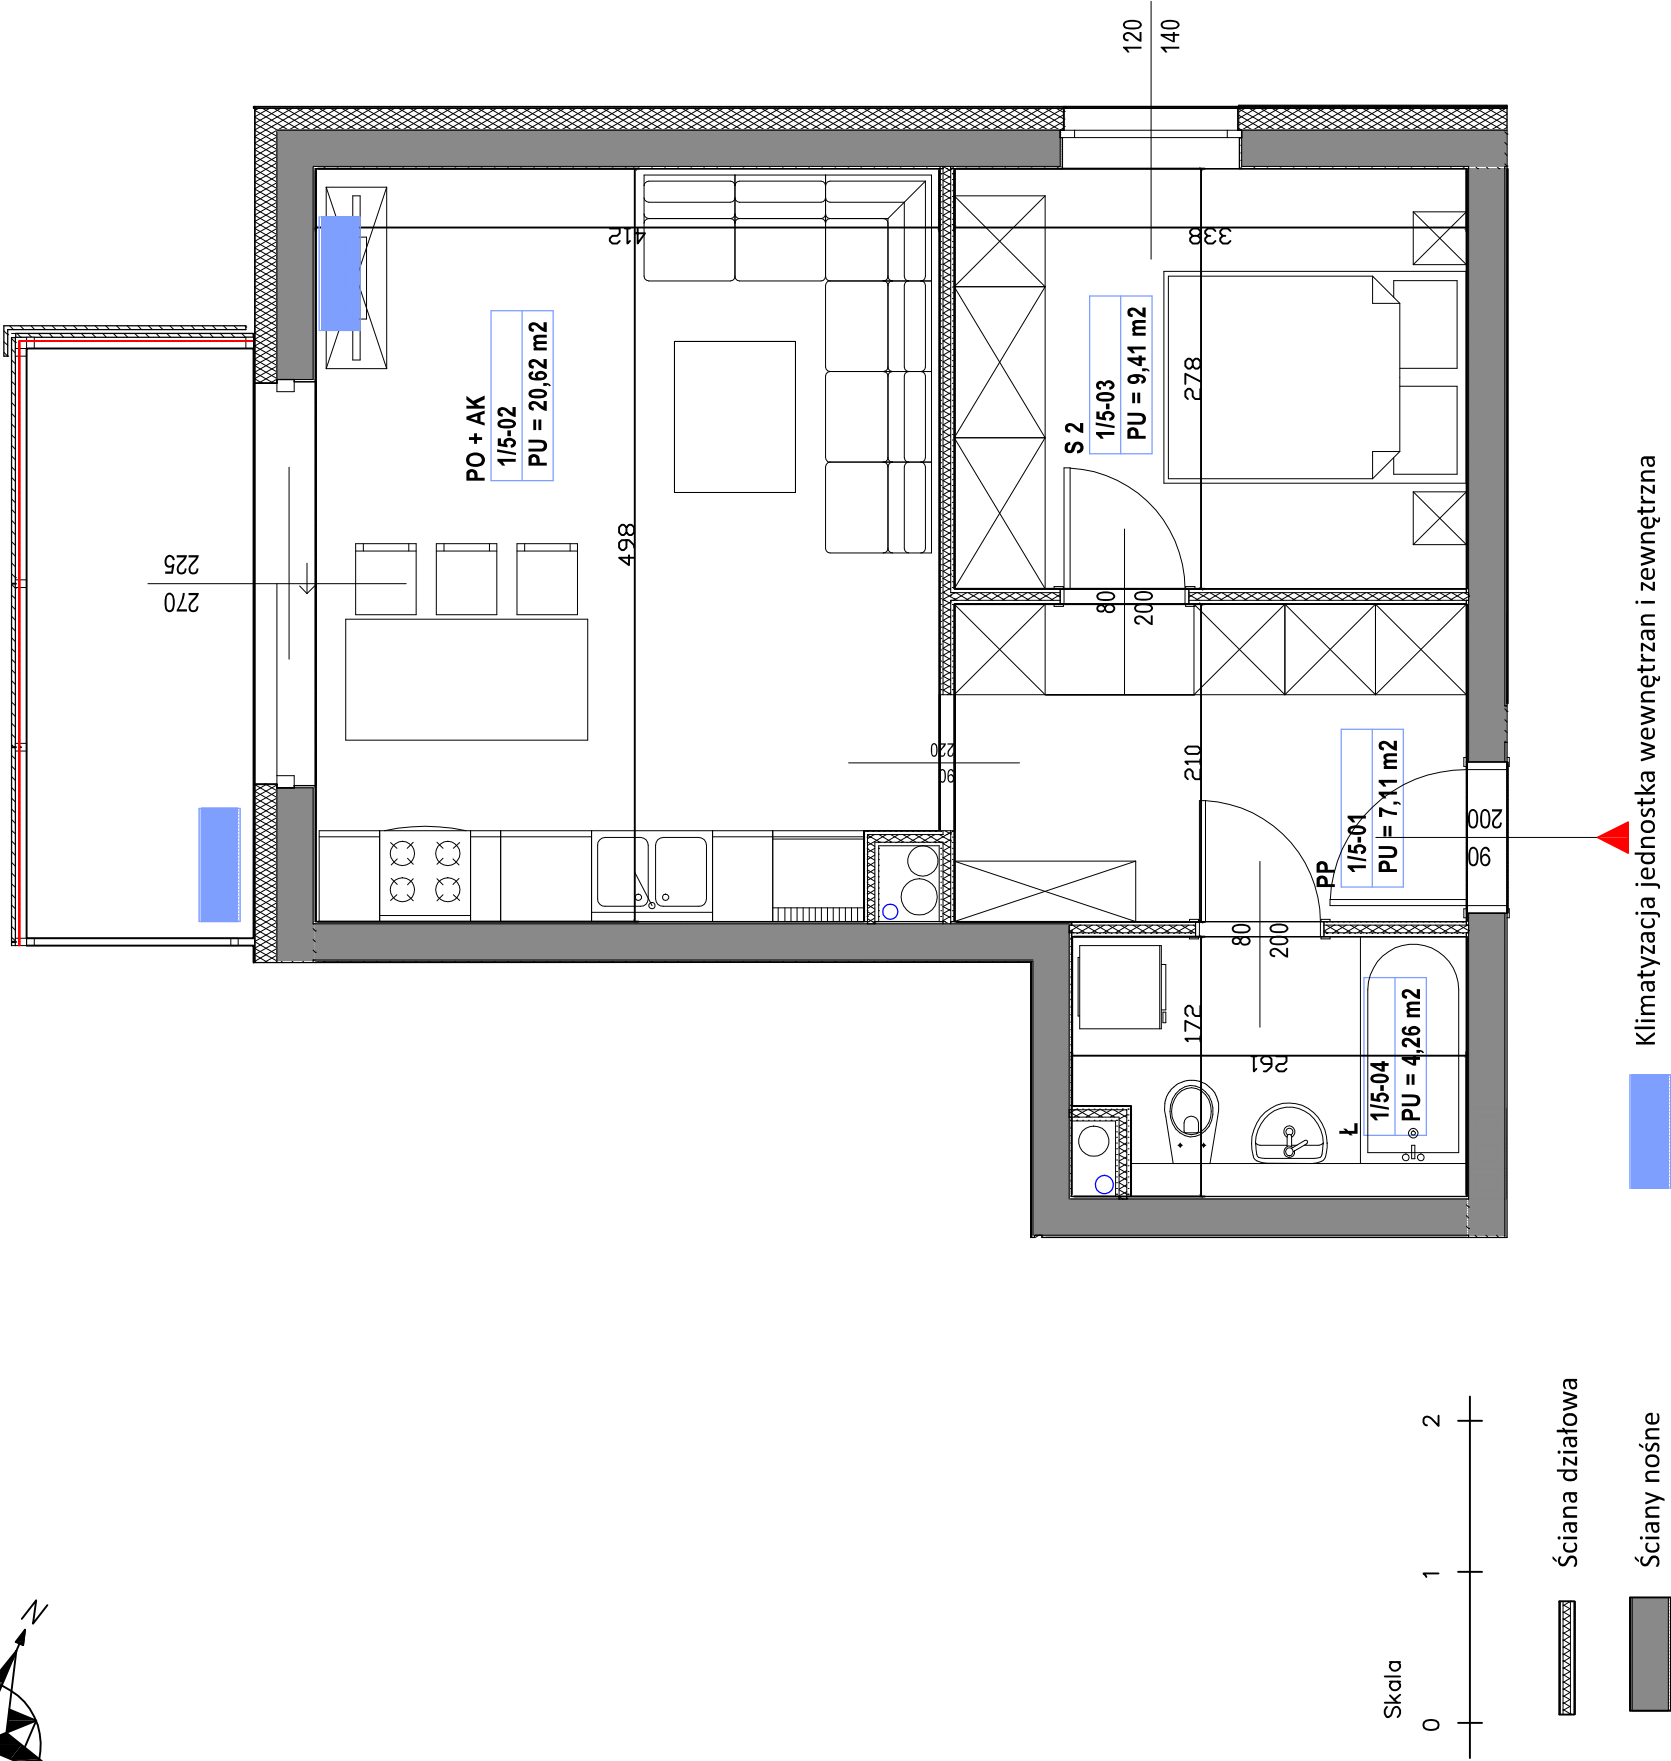

UWAGA
Powierzchnia podana po posadzce, po wykończonych ścianach. Karta lokalowa podczas realizacji obiektu może ulec zmianie. Oznaczenie pomieszczeń oraz lokali może podczas realizacji ulec zmianie. Podane wyposażenie jest przykładowe. Wyposażenie techniczne zlokalizowane w miejscach prowadzonych infrastruktury - zmiana wiąże się ze zmianą instalacji - nie zawsze możliwa. Wymiary solarki okiennej i drzwiowej podano jako otwory w murze a nie rzeczywisty wymiar stolarki.

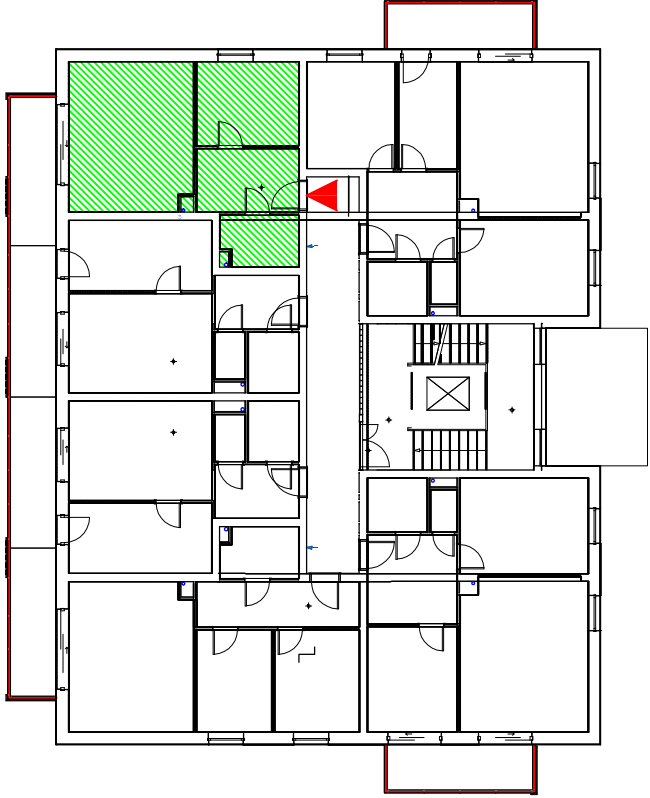

BUDYNEK B1 Piętro I Mieszkanie M11

- 01 Przedpokój 7,11m²
- 02 Pokój z aneksem kuchennym 20,62m²
- 03 Sypialnia 9,41m²
- 04 łazienka 4,26m²

Powierzchnia mieszkania 41,40 m²
Powierzchnia balkonu 5,90 m²

UWAGA
Wyposażenie pomieszczeń jest przykładowe, a jego wymiary są orientacyjnymi. Wyposażenie dostosowane do projektowanej infrastruktury - zmiana układu może mieć wpływ na konieczność przebudowy instalacji.

2 pokoje B1 - M11