
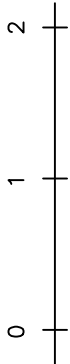


IRLANDZKA 82A

Leszno

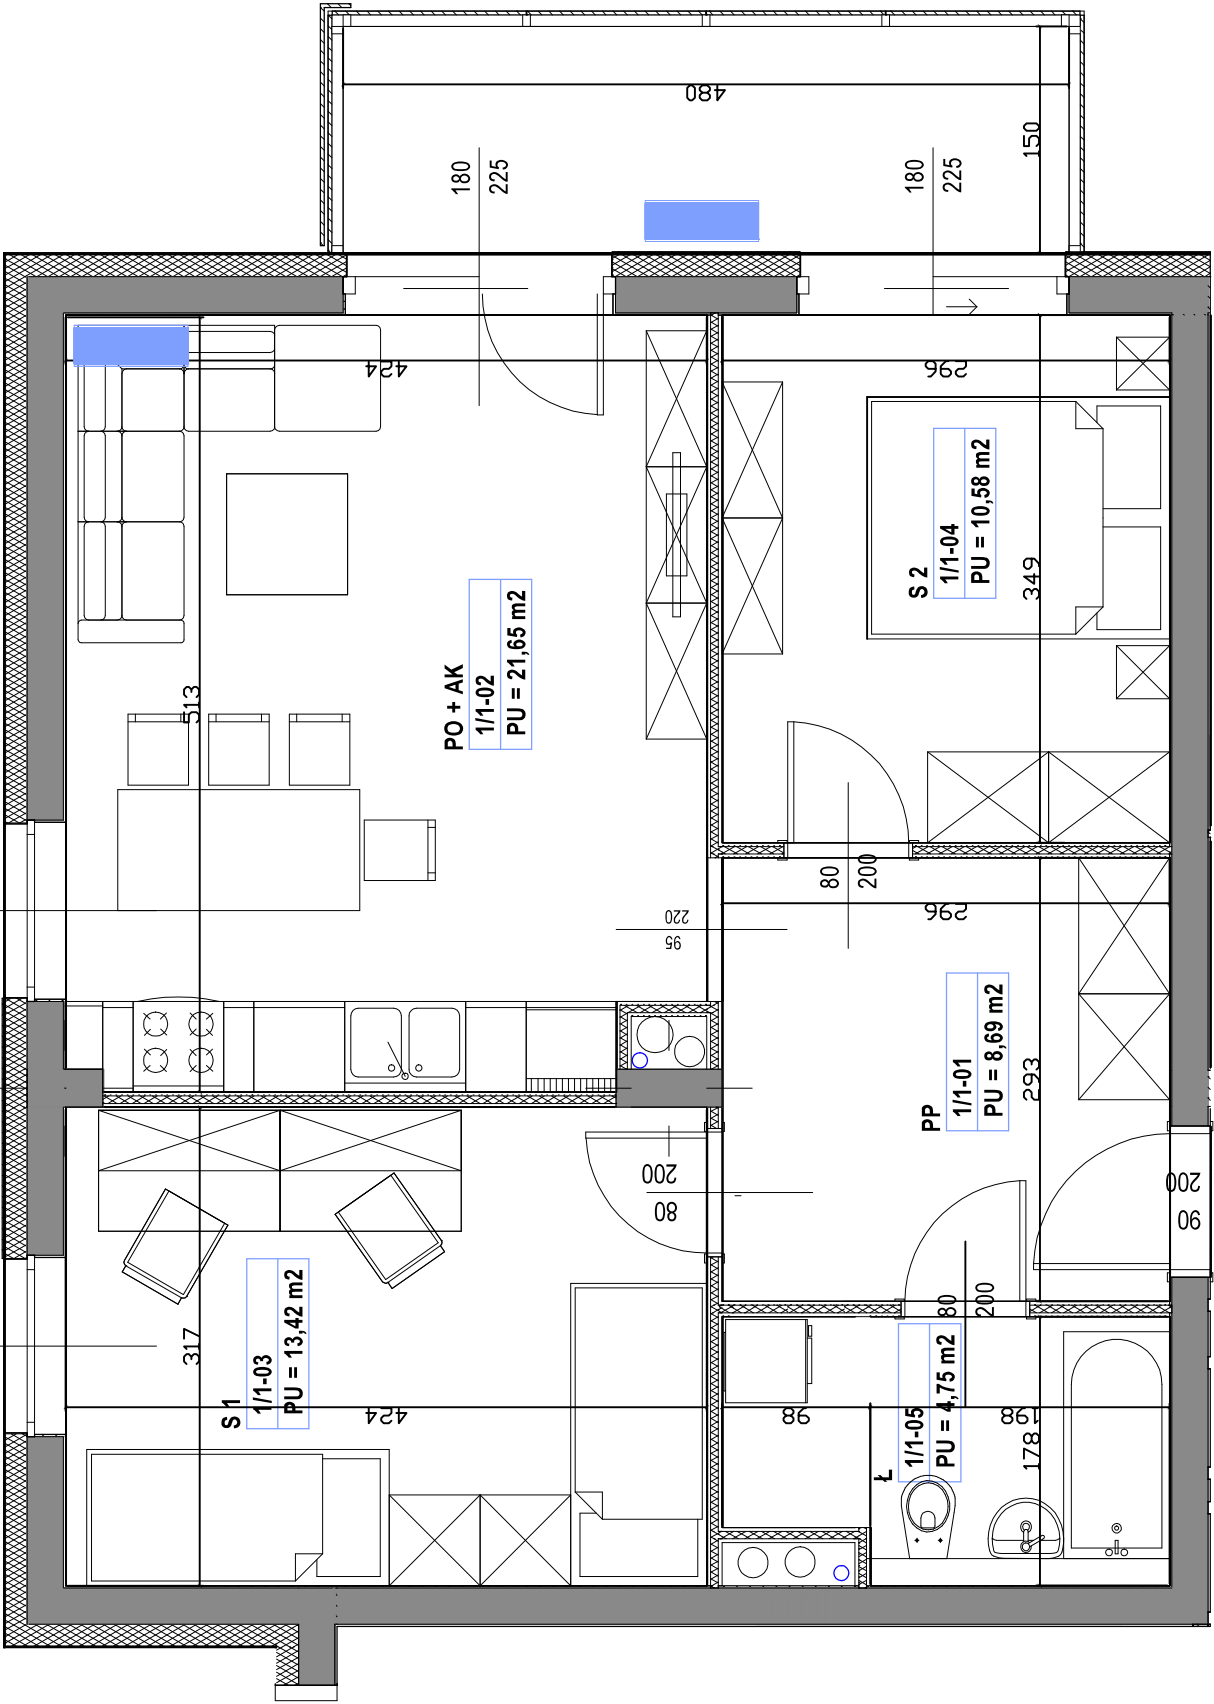


Ściana działowa

Ściany nośne

Klimatyzacja jednostka wewnętrzna i zewnętrzna

UWAGA

Powierzchnia podana po posadzce, po wykonanych ścianach. Karta lokalowa podczas realizacji obiektu może ulec zmianie. Oznaczenie pomieszczeń oraz lokali może podczas realizacji ulec zmianie. Podane wyposażenie jest przykładowe. Wyposażenie techniczne zlokalizowane w miejscach prowadzonych infrastruktury - zmiana wiąże się ze zmianą instalacji - nie zawsze możliwa. Wymiary solarów okiennej i drzwiowej podano jako otwory w murze a nie rzeczywisty wymiar stolarki.

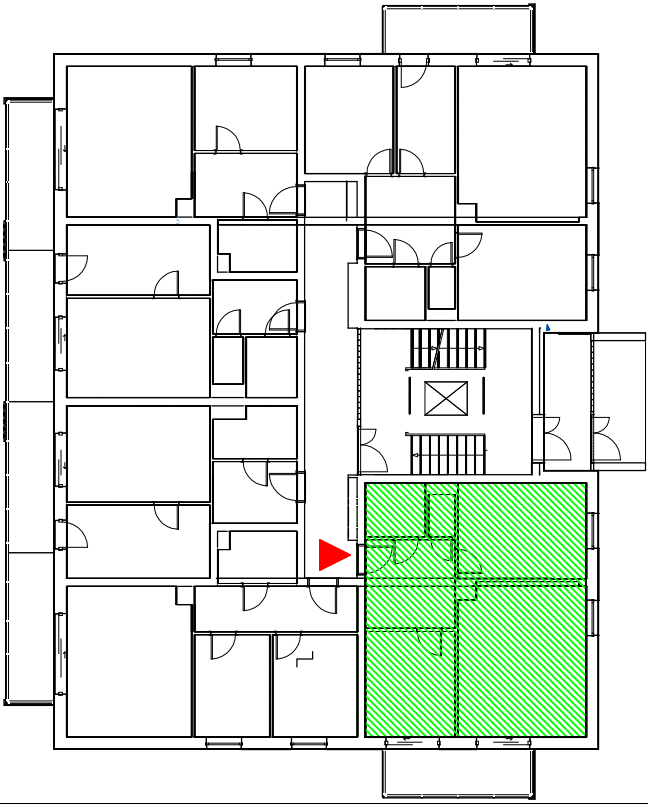

BUDYNEK B1 Piętro II Mieszkanie M13

- 01 Przedpokój 8,69m²
- 02 Pokój z aneksem kuchennym 21,65m²
- 03 Sypialnia 13,42m²
- 04 Sypialnia 10,58m²
- 05 Łazienka 4,75m²

Powierzchnia mieszkania

59,09 m²

Powierzchnia balkonu

7,00 m²

UWAGA

Wyposażenie pomieszczeń jest przykładowe, a jego wymiary są orientacyjnymi. Wyposażenie dostosowane do projektowanej infrastruktury - zmiana układu może mieć wpływ na konieczność przebudowy instalacji.

3 pokoje

B1 - M13