


IRLANDZKA 82A

Leszno

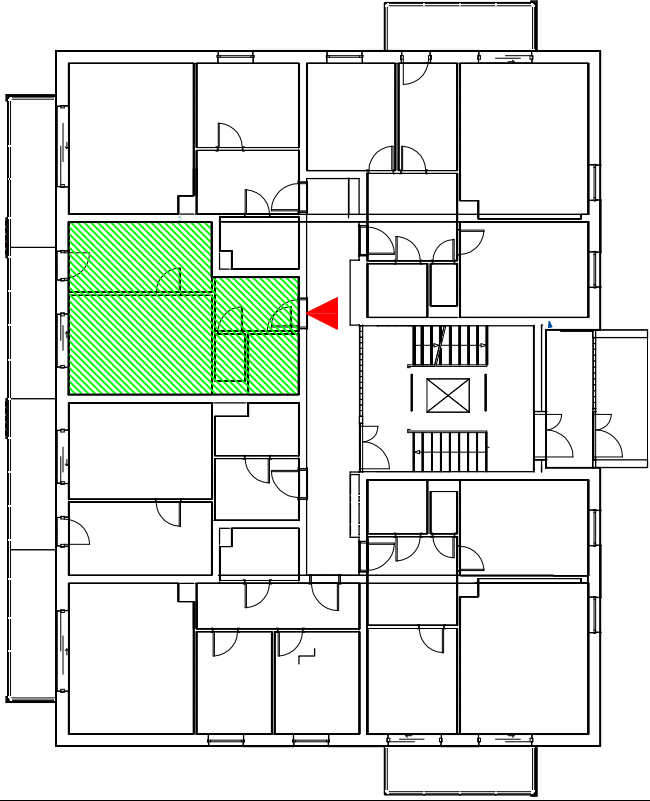

BUDYNEK B1 Piętro II Mieszkanie M16



- 01 Przedpokój 4,95m²
- 02 Pokój z aneksem kuchennym 15,32m²
- 03 Sypialnia 11,59m²
- 04 Łazienka 5,08m²

Powierzchnia mieszkania 36,94 m²

Powierzchnia balkonu 9,00 m²

UWAGA
Wypożyczenie pomieszczeń jest przykładowe, a jego wymiary są orientacyjnymi. Wypożyczenie dostosowane do projektowanej infrastruktury - zmiana układu może mieć wpływ na konieczność przebudowy instalacji.

2 pokoje **B1 - M16**

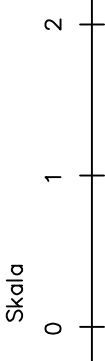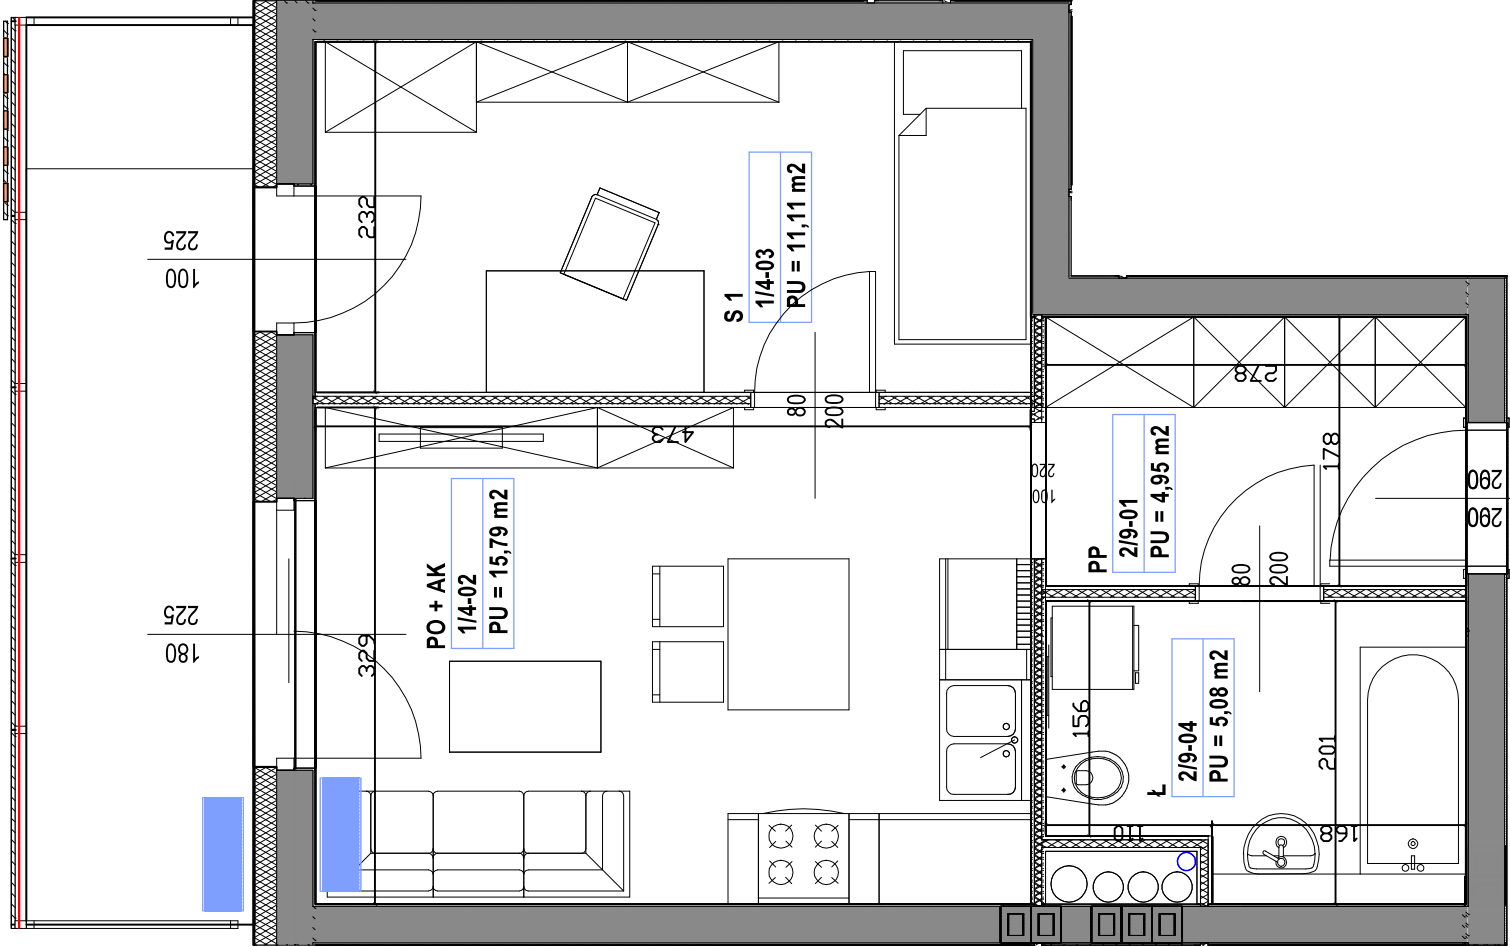

- Ściana działowa
- Ściany nośne

Klimatyzacja jednostka wewnętrzna i zewnętrzna

UWAGA
Powierzchnia podana po posadzce, po wykonanych ścianach. Karta lokalowa podczas realizacji obiektu może ulec zmianie. Oznaczenie pomieszczeń oraz lokali może podczas realizacji ulec zmianie. Podane wyposażenie jest przykładowe. Wypożyczenie techniczne zlokalizowane w miejscach prowadzonych infrastruktury - zmiana wiąże się ze zmianą instalacji - nie zawsze możliwa. Wymiary stolarki okiennej i drzwiowej podano jako otwory w murze a nie rzeczywisty wymiar stolarki.