

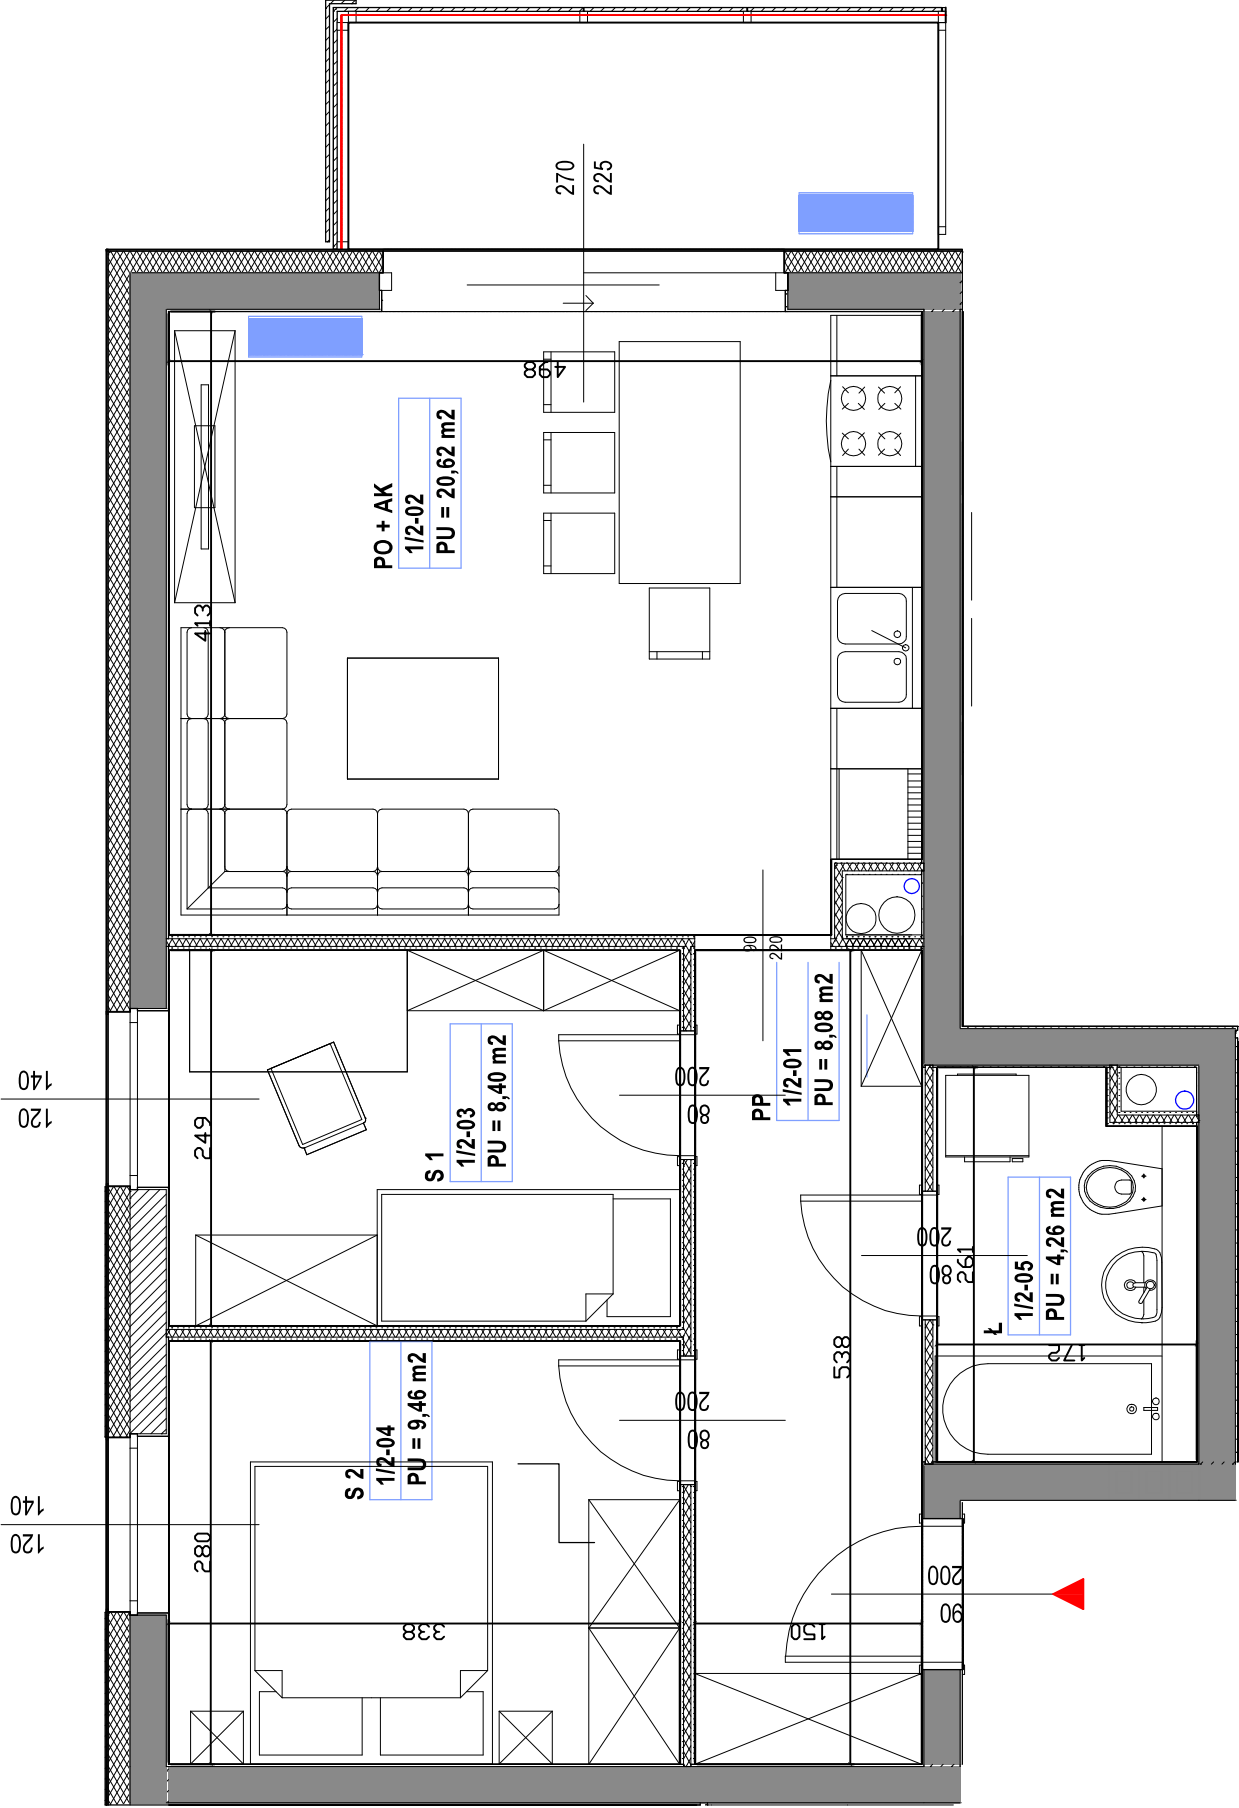


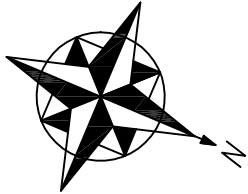

Skala

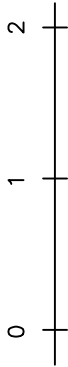

Ściana działowa

Ściany nośne


Klimatyzacja jednostka wewnętrzna i zewnętrzna

UWAGA

Powierzchnia podana po posadzce, po wykonanych ścianach. Karta lokalowa podczas realizacji obiektu może ulec zmianie. Oznaczenie pomieszczeń oraz lokali może podczas realizacji ulec zmianie. Podane wyposażenie jest przykładowe. Wyposażenie techniczne zlokalizowane w miejscach prowadzonych infrastruktury - zmiana wiąże się ze zmianą instalacji - nie zawsze możliwa. Wymiary solarów okiennej i drzwiowej podano jako otwory w murze a nie rzeczywisty wymiar stolarki.

IRLANDZKA 82A

Leszno

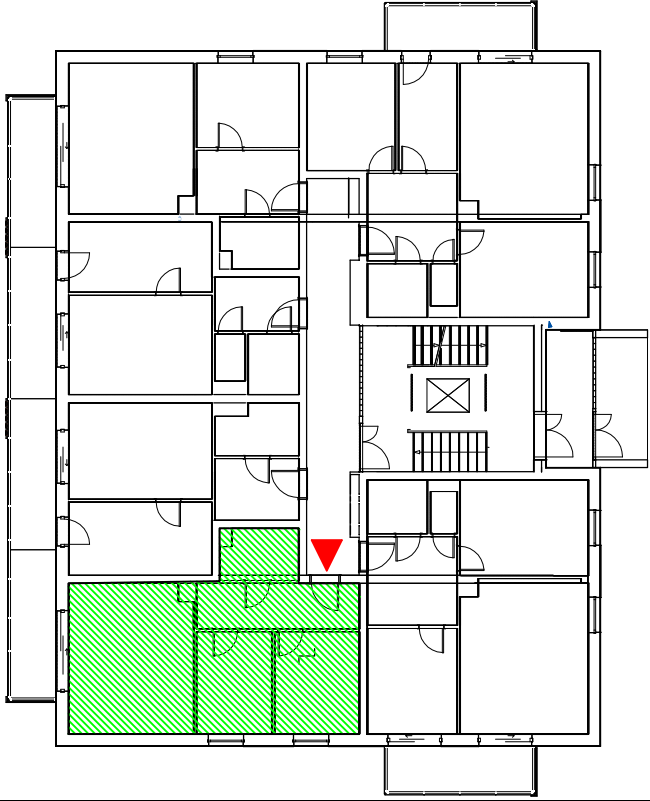

BUDYNEK B1

Parter

Mieszkanie M2

- 01 Przedpokój 8,08m²
- 02 Pokój z aneksem kuchennym 20,62m²
- 03 Sypialnia 8,40m²
- 04 Sypialnia 9,46m²
- 05 Łazienka 4,26m²

Powierzchnia mieszkania 50,82 m²

Powierzchnia balkonu 5,90 m²

UWAGA

Wyposażenie pomieszczeń jest przykładowe, a jego wymiary są orientacyjnymi. Wyposażenie dostosowane do projektowanej infrastruktury - zmiana układu może mieć wpływ na konieczność przebudowy instalacji.

3 pokoje

B1 - M2