


# IRLANDZKA 82A

Leszno

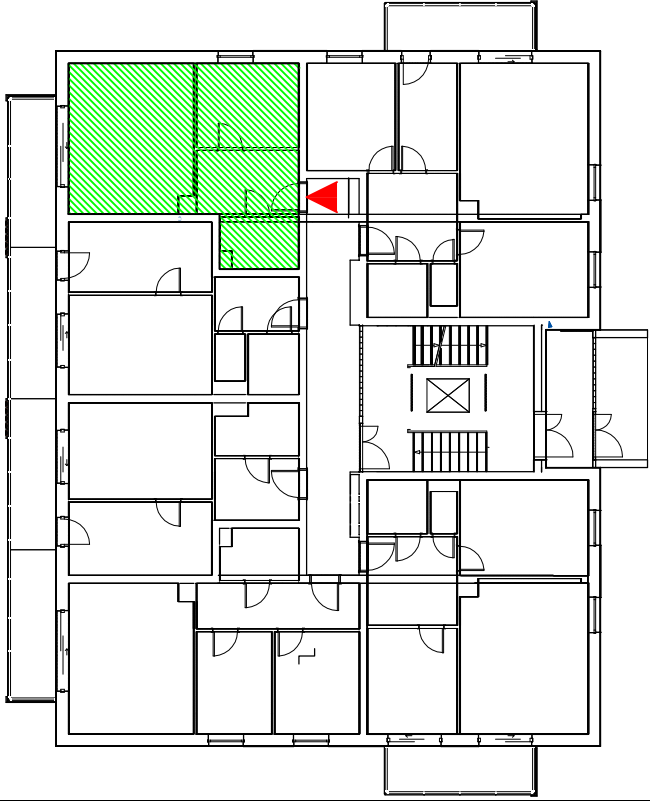

## BUDYNEK B1 Parter Mieszkanie M5

- 01 Przedpokój 7,11m<sup>2</sup>
- 02 Pokój z aneksem kuchennym 20,62m<sup>2</sup>
- 03 Sypialnia 9,41m<sup>2</sup>
- 04 Łazienka 4,26m<sup>2</sup>



**Powierzchnia mieszkania 41,40 m<sup>2</sup>**

Powierzchnia balkonu 5,90 m<sup>2</sup>

**UWAGA**  
Wyposażenie pomieszczeń jest przykładowe, a jego wymiary są orientacyjnymi. Wyposażenie dostosowane do projektowanej infrastruktury - zmiana układu może mieć wpływ na konieczność przebudowy instalacji.

**2 pokoje**

**B1 - M5**

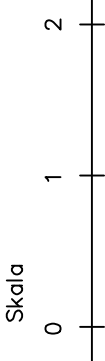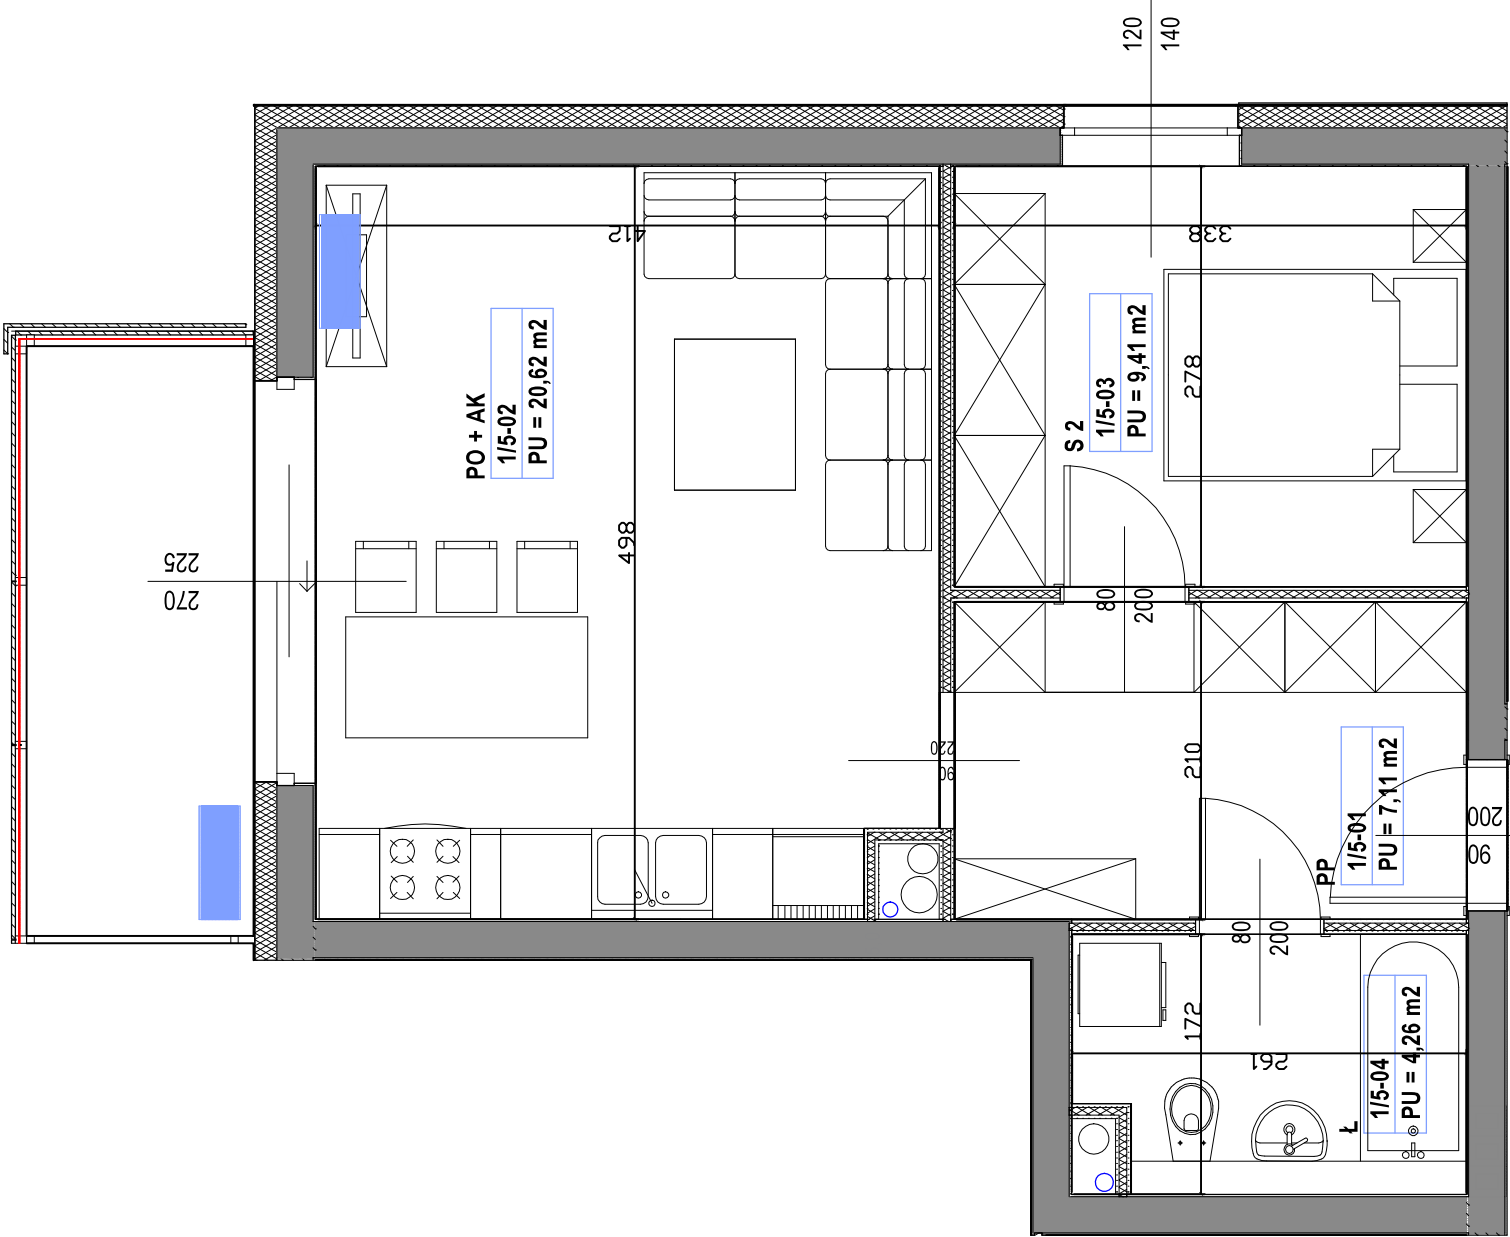

Ściana działowa

Ściany nośne

Klimatyzacja jednostka wewnętrzna i zewnętrzna

**UWAGA**  
Powierzchnia podana po posadzce, po wykonanych ścianach. Karta lokalowa podczas realizacji obiektu może ulec zmianie. Oznaczenie pomieszczeń oraz lokali może podczas realizacji ulec zmianie. Podane wyposażenie jest przykładowe. Wyposażenie techniczne zlokalizowane w miejscach prowadzonych infrastruktury - zmiana wiąże się ze zmianą instalacji - nie zawsze możliwa. Wymiary stolarki okiennej i drzwiowej podano jako otwory w murze a nie rzeczywisty wymiar stolarki.