
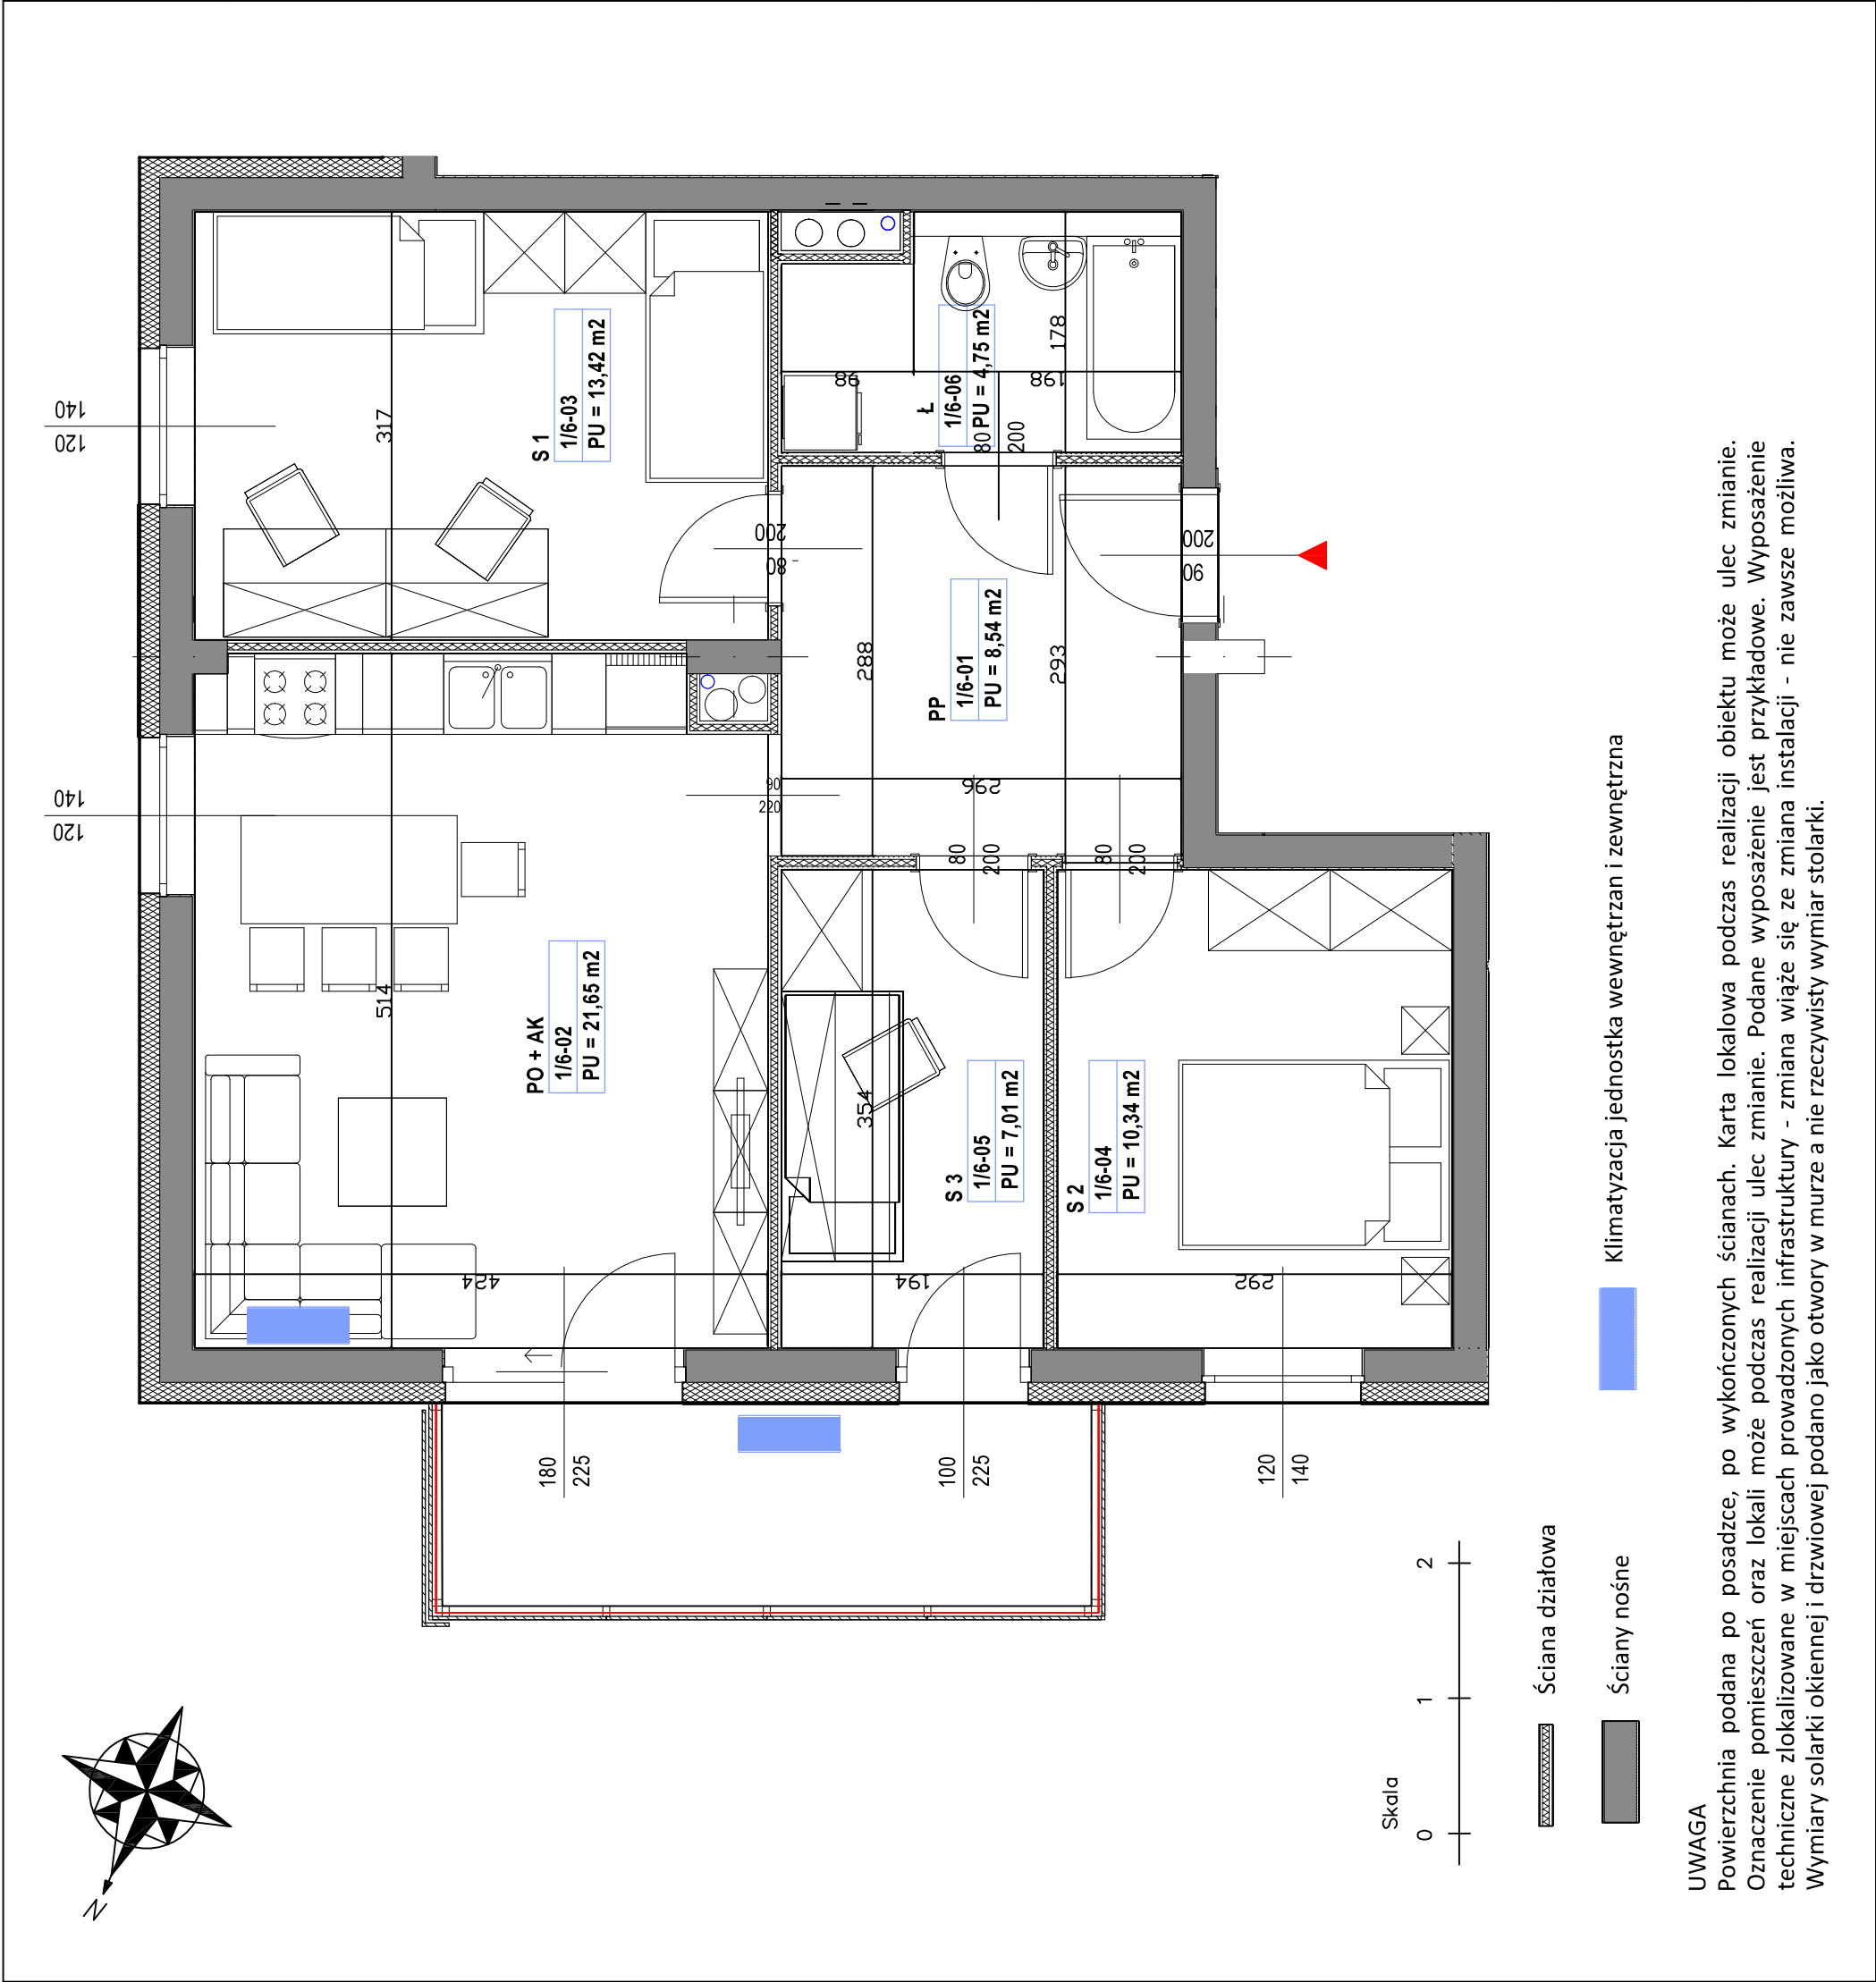


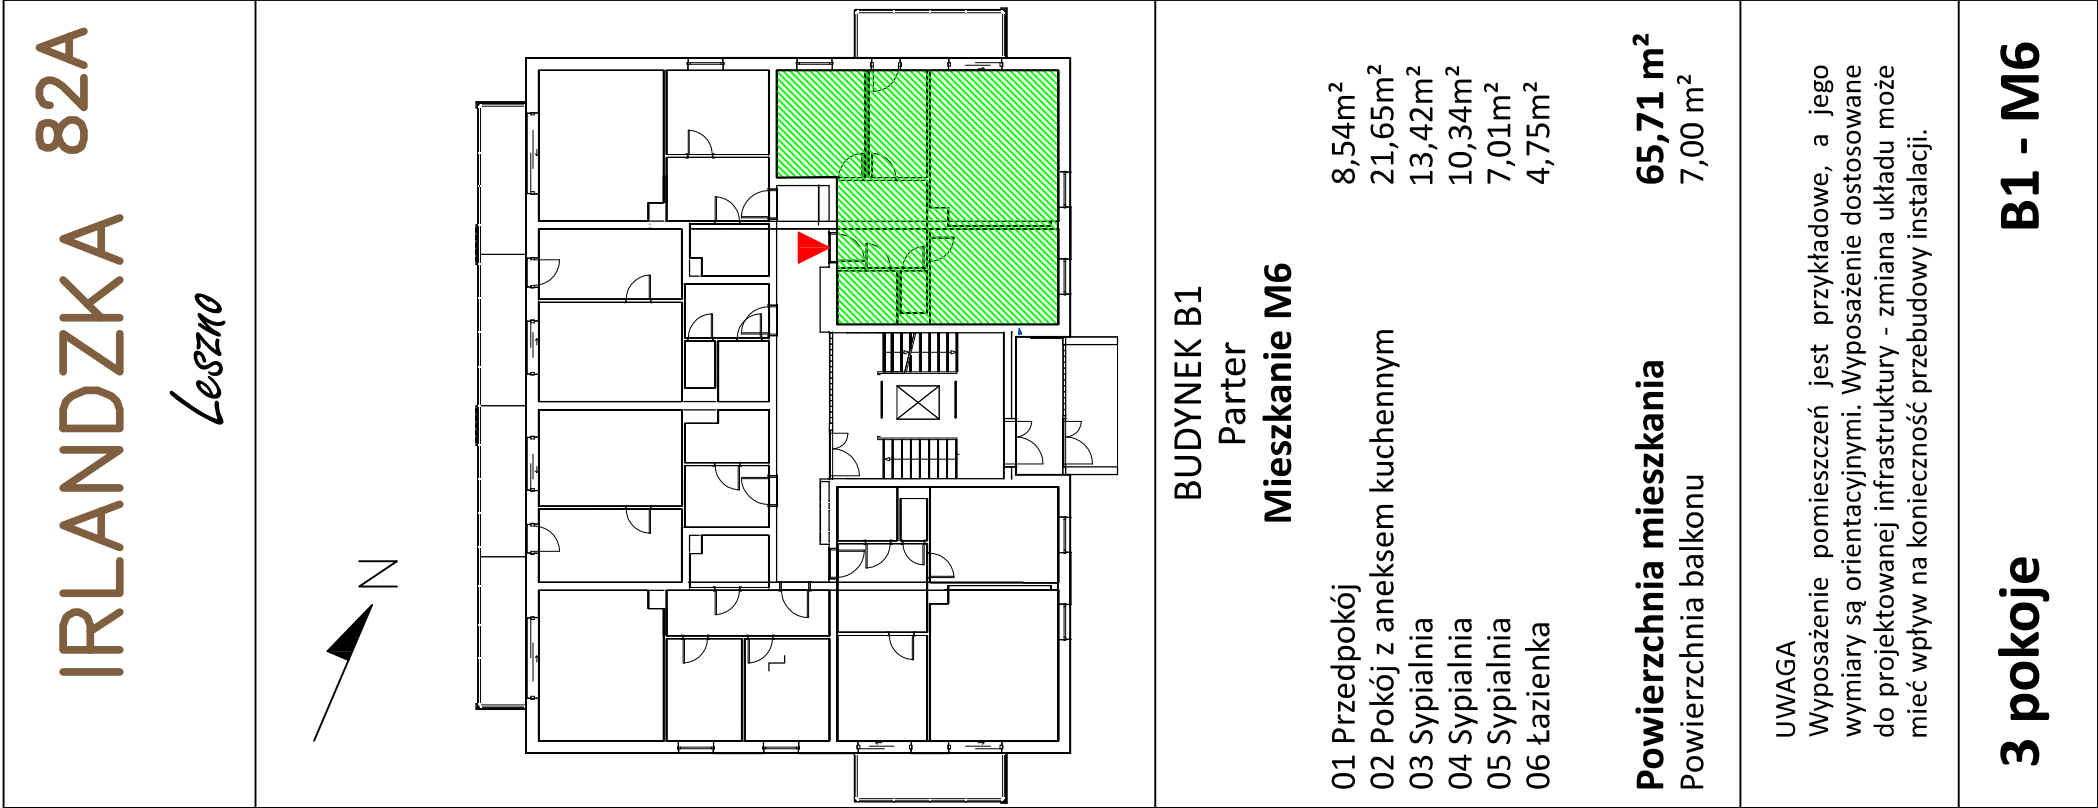

UWAGA

Powierzchnia podana po posadźce, po wykończonych ścianach. Karta lokalowa podczas realizacji obiektu może ulec zmianie. Oznaczenie pomieszczeń oraz lokali może podczas realizacji ulec zmianie. Podane wyposażenie jest przykładowe. Wyposażenie techniczne zlokalizowane w miejscach prowadzonych infrastruktury - zmiana wiąże się ze zmianą instalacji - nie zawsze możliwa. Wymiary solarki okiennej i drzwiowej podano jako otwory w murze a nie rzeczywisty wymiar stolarki.

Klimatyzacja jednostka wewnętrzna i zewnętrzna

3 pokoje

B1 - M6