


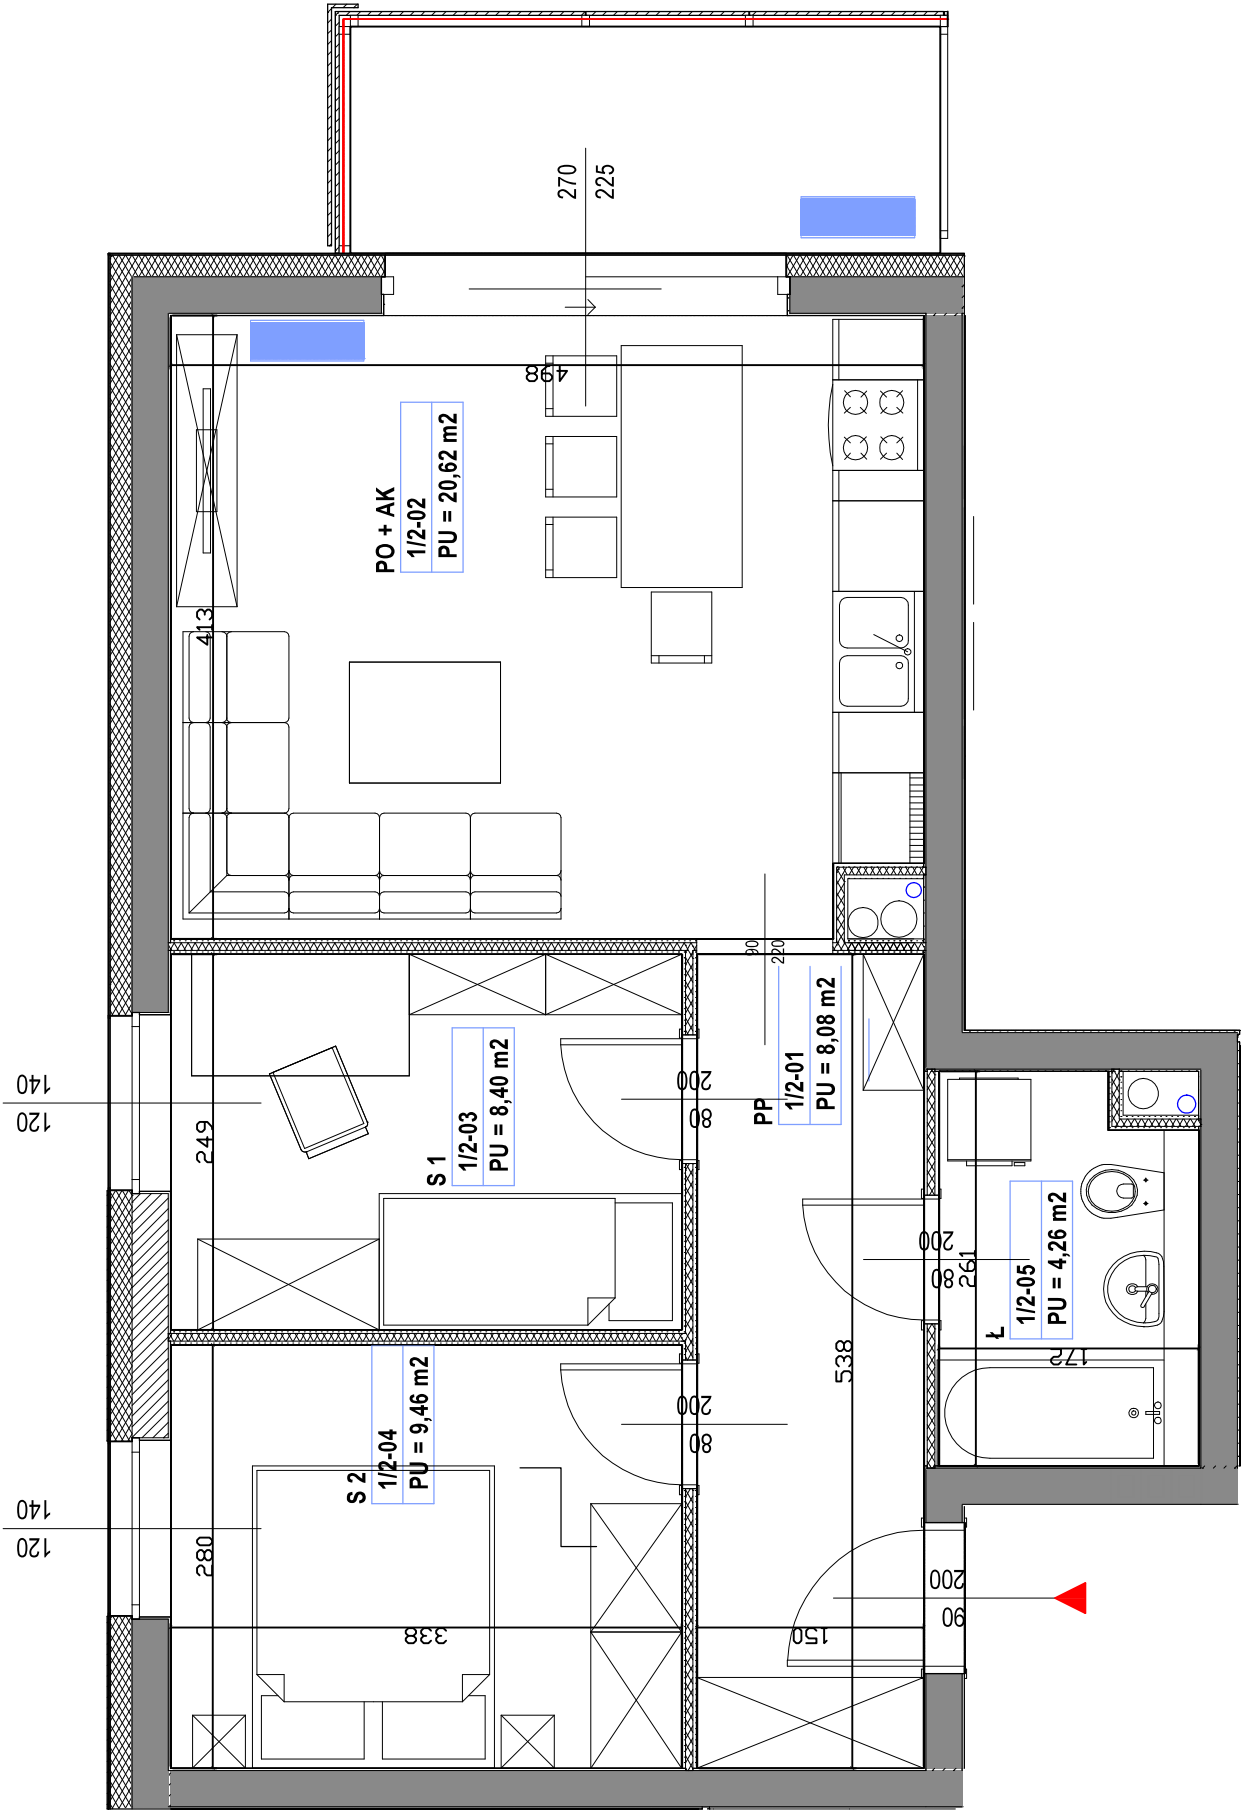


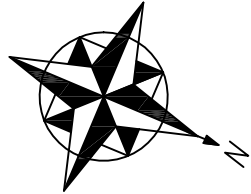

Skala

 

Ściana działowa

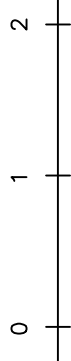

Ściany nośne




Klimatyzacja jednostka wewnętrzna i zewnętrzna

#### UWAGA

Powierzchnia podana po posadzce, po wykończonych ścianach. Karta lokalowa podczas realizacji obiektu może ulec zmianie. Oznaczenie pomieszczeń oraz lokali może podczas realizacji ulec zmianie. Podane wyposażenie jest przykładowe. Wyposażenie techniczne zlokalizowane w miejscach prowadzonych infrastruktury - zmiana wiąże się ze zmianą instalacji - nie zawsze możliwa. Wymiary solarów okiennej i drzwiowej podano jako otwory w murze a nie rzeczywisty wymiar stolarki.

# IRLANDZKA 82A

Leszno

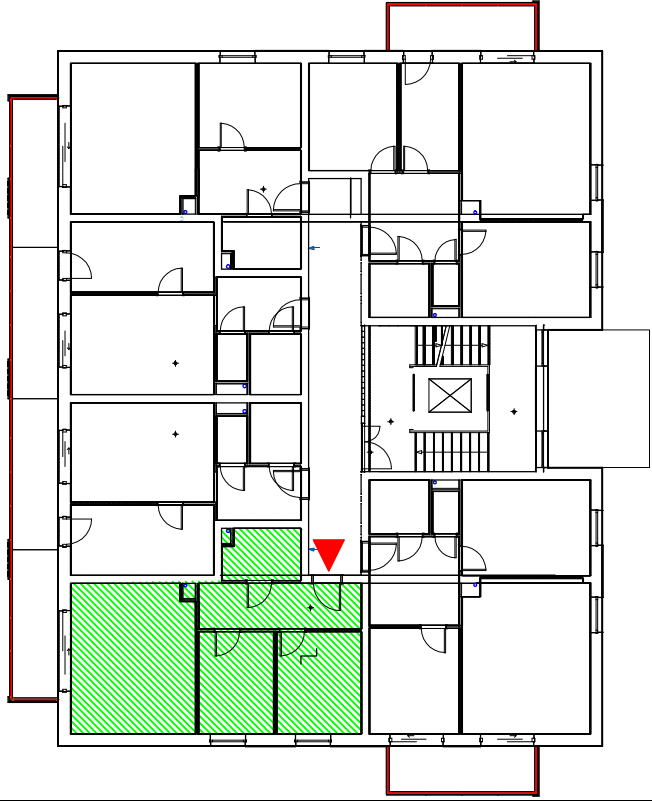

## BUDYNEK B1 Piętro I Mieszkanie M8

- 01 Przedpokój 8,08m<sup>2</sup>
- 02 Pokój z aneksem kuchennym 20,62m<sup>2</sup>
- 03 Sypialnia 8,40m<sup>2</sup>
- 04 Sypialnia 9,46m<sup>2</sup>
- 05 Łazienka 4,26m<sup>2</sup>

**Powierzchnia mieszkania 50,82 m<sup>2</sup>**

Powierzchnia balkonu 5,90 m<sup>2</sup>

#### UWAGA

Wyposażenie pomieszczeń jest przykładowe, a jego wymiary są orientacyjnymi. Wyposażenie dostosowane do projektowanej infrastruktury - zmiana układu może mieć wpływ na konieczność przebudowy instalacji.

**3 pokoje**

**B1 - M8**